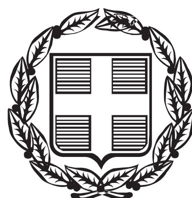


ΕΦΗΜΕΡΙΣ ΤΗΣ ΚΥΒΕΡΝΗΣΕΩΣ

ΤΗΣ ΕΛΛΗΝΙΚΗΣ ΔΗΜΟΚΡΑΤΙΑΣ

ΤΕΥΧΟΣ ΑΝΑΓΚΑΣΤΙΚΩΝ ΑΠΑΛΛΟΤΡΙΩΣΕΩΝ ΚΑΙ ΠΟΛΕΟΔΟΜΙΚΩΝ ΘΕΜΑΤΩΝ **Αρ. Φύλλου 14**

22 Ιανουαρίου 2015

ΑΠΟΦΑΣΕΙΣ

Αριθμ. ΥΠΠΟΑ/ΓΔΑΠΚ/ΔΙΠΚΑ/
ΤΠΚΑΧΜΑΕ/Φ57/335814/191880/20918/883

Καθορισμός Ζωνών Α΄ Προστασίας του αρχαιολογικού χώρου Πιερικού Ολύμπου, Περιφέρειας Κεντρικής Μακεδονίας.

Ο ΥΠΟΥΡΓΟΣ ΠΟΛΙΤΙΣΜΟΥ ΚΑΙ ΑΘΛΗΤΙΣΜΟΥ

Έχοντας υπόψη:

1. Τις διατάξεις του Ν. 3028/2002 (ΦΕΚ 153/Α/28-06-2002), «Για την προστασία των Αρχαιοτήτων και εν γένει της Πολιτιστικής Κληρονομιάς».

2. Τις διατάξεις του Ν. 3378/2005 (ΦΕΚ 203/Α/19-8-2005) «Κύρωση της Ευρωπαϊκής Σύμβασης για την προστασία της αρχαιολογικής κληρονομιάς (αναθεωρημένη)».

3. Τις διατάξεις του Π.Δ. 118 (ΦΕΚ 152/Α/25-06-2013), «Τροποποίηση του Π.Δ. 85/2012 (Α΄ 141) -Ίδρυση Υπουργείου Υποδομών, Μεταφορών και Δικτύων και Υπουργείου Πολιτισμού και Αθλητισμού και μετονομασία των Υπουργείων Ανάπτυξης, Ανταγωνιστικότητας, Υποδομών, Μεταφορών και Δικτύων και Παιδείας και Θρησκευμάτων, Πολιτισμού και Αθλητισμού σε Υπουργείο Ανάπτυξης και Ανταγωνιστικότητας και σε Υπουργείο Παιδείας και Θρησκευμάτων αντιστοίχως».

4. Τις διατάξεις του Π.Δ. 89/2014 (ΦΕΚ 134/Α΄/10-06-2014) «Διορισμός Υπουργών, Αναπληρωτών Υπουργών και Υφυπουργών».

5. Τις διατάξεις του Π.Δ. 104/2014 (ΦΕΚ 171/Α/28-08-2014) «Οργανισμός Υπουργείου Πολιτισμού και Αθλητισμού», όπως τροποποιήθηκε και ισχύει με τα άρ. 31 και 39 του Ν. 4305/2014 (ΦΕΚ 237/Α/31-10-2014).

6. Την ΥΠΠΟ/ΓΝΟΣ/49610/28-11-1990 κοινή υπουργική απόφαση (ΦΕΚ 743/Β/29.11.1990) «Εξαίρεση από τον περιορισμό των τριών υπογραφών».

7. Την ΥΠΠΟ/ΔΟΕΠΥ/ΤΟΠΥΝΕ/14/3698/20.01.2004 ΥΑ (ΦΕΚ 70/Β/20-01-2004) «Οργάνωση και λειτουργία των Συμβουλίων του Ν. 3028/2002 στο Υπουργείο Πολιτισμού».

8. Την υπ' αρ. Φ16/28383/1244/10-07-1985 Υ.Α. (ΦΕΚ 474/Β/25-07-1985) «Κήρυξη του Πιερικού Ολύμπου ως αρχαιολογικού και ιστορικού τόπου».

9. Την υπ' αρ. ΥΠΠΟΤ/ΓΔΑΠΚ/ΑΡΧ/Α1/Φ43/117246/4943/29-11-2011 Υ.Α. (ΦΕΚ 342/ΑΑΠ/20-12-2011) «Έγκριση αναοριοθέτησης του αρχαιολογικού χώρου του Πιερικού Ολύμπου».

10. Τις διατάξεις του Π.Δ. 18-11-1978 (ΦΕΚ 594/Δ/18-11-1978) «Περί χαρακτηρισμού ως Παραδοσιακών Οικισμών τινών του Κράτους και καθορισμού των όρων και περιορισμών δομήσεως των οικοπέδων αυτών» (περιλαμβάνεται ο οικισμός του Π. Παντελεήμονα) και την υπ' αρ. ΥΠΠΟ/ΔΙΛΑΠ/Γ/358/39657/02-08-2000 Υ.Α. (ΦΕΚ 1039/Β/23-08-1978 και 220/Β/06-03-2001) «Χαρακτηρισμός ως Αρχιτεκτονικού Συνόλου σύμφωνα με το αρ. 1 παρ. 2 του Νόμου 2039/92 «Περί Κύρωσης της Σύμβασης για την προστασία της Αρχιτεκτονικής Κληρονομιάς της Ευρώπης» (ΦΕΚ 61/Α/13.4.92) του Παραδοσιακού Οικισμού Παλαιού Παντελεήμονα Ν. Πιερίας».

11. Τις διατάξεις του Π.Δ. 17/02/1986 (ΦΕΚ 167/Δ/07-03-1986) «Χαρακτηρισμός ως παραδοσιακών των οικισμών Παλαιοί Πόροι, Παλαιά Σκοτίνα και Σκοτεινά Ν. Πιερίας και επιβολή ειδικών όρων και περιορισμών δόμησης αυτών καθώς και του οικισμού Παντελεήμονα του ίδιου νομού».

12. Τις διατάξεις του Β.Δ. 09/06-1938 (ΦΕΚ 248/Α/30-06-1938) «Περί Ιδρύσεως Εθνικού Δρυμού Ολύμπου».

13. Την υπ' αρ. ΥΠΠΟ/ΓΔΑΠΚ/ΑΡΧ/Α1/Φ27/14864/741/13-2-2012 Υ.Α. περί συγκρότησης επιτροπής αυτοψίας, το από 7-12-2012 πρακτικό αυτοψίας της συγκροτηθείσας επιτροπής και τα από 10-10-2013 και 26-2-2014 πρακτικά των συσκέψεων που ακολούθησαν και πραγματοποιήθηκαν σχετικά με το θέμα.

14. Τα υπ' αρ. 3667/23-8-2012 (ορθή επανάληψη), 4545/17-10-2013 έγγραφα της ΚΖ΄ Ε.Π.Κ.Α.

15. Το υπ' αρ. 1601/4-8-2010 έγγραφο της Ε.Π.Σ.Β.Ε.

16. Την ομόφωνη γνωμοδότηση του Κεντρικού Αρχαιολογικού Συμβουλίου, όπως αυτή διατυπώθηκε στην υπ' αρ. 25/22-7-2014 Συνεδρία του.

17. Το υπ' αρ. ΥΠΠΟΑ/ΓΔΑΜΤΕ/ΔΑΑΜ/ΤΤΦΚ/305740/34182/2365/25/26-11-2014 έγγραφο της Διεύθυνσης Αναστήλωσης Αρχαίων Μνημείων, αποφασίζουμε:

Ι. Για την αποτελεσματικότερη προστασία του κηρυγμένου και αναοριοθετημένου αρχαιολογικού χώρου Πιερικού Ολύμπου, Περιφέρειας Κεντρική Μακεδονίας καθορίζουμε, κατά τις διατάξεις του άρθρου 13, παρ. 2 του Ν. 3028/2002 (ΦΕΚ 153/Α/28-6-2002), Ζώνες Α΄ Προστασίας (Α1-Α6), ως εξής:

Α1) Καθορίζεται ως αδόμητη Ζώνη Α΄, απολύτου προστασίας, η περιοχή των Λειβήθρων που περιλαμβάνει το κυριότερο τμήμα του ευρύτερου αρχαιολογικού χώρου Λειβήθρων και οριοθετείται από την πολυγωνική γραμμή 1, 2, 3,..., 158, 159, 160 και 1, όπως αυτή σημειώνεται στο τοπογραφικό διάγραμμα κλίμακας 1:5.000 της Διεύθυνσης Αναστήλωσης Αρχαίων Μνημείων [απόσπασμα των υπ' αρ. 4343/5, 4343/7 (ΛΙΤΟΧΩΡΟΝ) Φ.Χ. Γ.Υ.Σ.] που συνοδεύει την παρούσα Απόφαση. Τα σημεία που οριοθετούν τη Ζώνη Α1 Προστασίας αντιστοιχούν σε ζεύγη συντεταγμένων που παρατίθενται στους συνημμένους στην παρούσα Απόφαση πίνακες.

Α2) Καθορίζεται ως αδόμητη Ζώνη Α΄, απολύτου προστασίας, η περιοχή που περιλαμβάνει το μυκηναϊκό νεκροταφείο στη θέση Σπάθες-Ξερολάκκι, επί του ορεινού όγκου Καρδαράς-Βουλγάρα και οριοθετείται από την πολυγωνική γραμμή 161, 162, 163, 164, ... , 192, 193, 194 και 161, όπως αυτή σημειώνεται στο τοπογραφικό διάγραμμα κλίμακας 1:5.000 της Διεύθυνσης Αναστήλωσης Αρχαίων Μνημείων (απόσπασμα ορθοφωτοχάρτη της ΚΤΗΜΑΤΟΛΟΓΙΟ Α.Ε.) που συνοδεύει την παρούσα Απόφαση. Τα σημεία που οριοθετούν τη Ζώνη Α2 Προστασίας αντιστοιχούν σε ζεύγη συντεταγμένων που παρατίθενται στους συνημμένους στην παρούσα Απόφαση πίνακες.

Α3) Καθορίζεται ως αδόμητη Ζώνη Α΄, απολύτου προστασίας, η περιοχή που περιλαμβάνει διατηρηθέντα τμήματα αρχαίου ορεινού δρόμου. Η Ζώνη Α3 Προστασίας αποτελείται από τέσσερα (4) τμήματα:

- Το Τμήμα Ι, το οποίο οριοθετείται από την πολυγωνική γραμμή 195, 196, 197, 198, 199, 200, 201, 195, όπως αυτή σημειώνεται στο τοπογραφικό διάγραμμα κλίμακας 1:5.000 της Διεύθυνσης Αναστήλωσης Αρχαίων Μνημείων (απόσπασμα ορθοφωτοχάρτη της ΚΤΗΜΑΤΟΛΟΓΙΟ Α.Ε.) που συνοδεύει την παρούσα Απόφαση.
- Το Τμήμα ΙΙ, το οποίο οριοθετείται από την πολυγωνική γραμμή 202, 203, 204, ..., 222, 223, 224. 202, όπως αυτή σημειώνεται στο τοπογραφικό διάγραμμα κλίμακας 1:5.000 της Διεύθυνσης Αναστήλωσης Αρχαίων Μνημείων (απόσπασμα ορθοφωτοχάρτη της ΚΤΗΜΑΤΟΛΟΓΙΟ Α.Ε.) που συνοδεύει την παρούσα Απόφαση.
- Το Τμήμα ΙΙΙ, το οποίο οριοθετείται από την πολυγωνική γραμμή 225, 226, 227, ..., 235, 236, 237, 225, όπως αυτή σημειώνεται στο τοπογραφικό διάγραμμα κλίμακας 1:5.000 της Διεύθυνσης Αναστήλωσης Αρχαίων Μνημείων (απόσπασμα ορθοφωτοχάρτη της ΚΤΗΜΑΤΟΛΟΓΙΟ Α.Ε.) που συνοδεύει την παρούσα Απόφαση.
- Το Τμήμα IV, το οποίο οριοθετείται από την πολυγωνική γραμμή 238, 239, 240, ..., 304, 305, 306, 238, όπως αυτή σημειώνεται στο τοπογραφικό διάγραμμα κλίμακας 1:5.000 της Διεύθυνσης Αναστήλωσης Αρχαίων Μνημείων (απόσπασμα ορθοφωτοχάρτη της ΚΤΗΜΑΤΟΛΟΓΙΟ Α.Ε.) που συνοδεύει την παρούσα Απόφαση.

Τα σημεία που οριοθετούν τη Ζώνη Α3 Προστασίας (Τμήματα Ι, ΙΙ, ΙΙΙ, IV) αντιστοιχούν σε ζεύγη συντεταγμένων που παρατίθενται στους συνημμένους στην παρούσα Απόφαση πίνακες.

Α4) Καθορίζεται ως αδόμητη Ζώνη Α΄, απολύτου προστασίας, η περιοχή που περιλαμβάνει τον οικισμό της αρχαίας Πέτρας (Παλιόχωρα, Παλιόπετρα και Πέτρα), το νεκροταφείο στη θέση Τρεις Ελιές και τον οικισμό-νεκροταφείο στη θέση Αγία Μαρίνα. Η Ζώνη Α4 Προστασίας αποτελείται από τρία (3) τμήματα:

- Το Τμήμα Ι, το οποίο οριοθετείται από την πολυγωνική γραμμή 307, 308, 309, ..., ,332, 333, 334, 307, όπως αυτή σημειώνεται στο τοπογραφικό διάγραμμα κλίμακας 1:5.000 της Διεύθυνσης Αναστήλωσης Αρχαίων Μνημείων [απόσπασμα των υπ' αρ. 4320/8, 4321/7 (ΚΟΝΤΑΡΙΩΤΙΣΣΑ) Φ.Χ. Γ.Υ.Σ.] που συνοδεύει την παρούσα Απόφαση.
- Το Τμήμα ΙΙ, το οποίο οριοθετείται από την πολυγωνική γραμμή 335, 336, 337, 307, 334, 339, 340, 341, ..., 356, 357, 358, 325, 324, 323, 360, 361, 362, 363, ..., 431, 432, 433, 434, 335, όπως αυτή σημειώνεται στο τοπογραφικό διάγραμμα κλίμακας 1:5.000 της Διεύθυνσης Αναστήλωσης Αρχαίων Μνημείων [απόσπασμα των υπ' αρ. 4320/8, 4321/7 (ΚΟΝΤΑΡΙΩΤΙΣΣΑ) Φ.Χ. Γ.Υ.Σ.] που συνοδεύει την παρούσα Απόφαση.
- Το Τμήμα ΙΙΙ, το οποίο οριοθετείται από την πολυγωνική γραμμή 435, 436, 437, ..., 584, 585, 586, 435, όπως αυτή σημειώνεται στο τοπογραφικό διάγραμμα κλίμακας 1:5.000 της Διεύθυνσης Αναστήλωσης Αρχαίων Μνημείων [απόσπασμα των υπ' αρ. 4320/8, 4321/7 (ΚΟΝΤΑΡΙΩΤΙΣΣΑ) Φ.Χ. Γ.Υ.Σ.] που συνοδεύει την παρούσα Απόφαση.

Τα σημεία που οριοθετούν τη Ζώνη Α4 Προστασίας (Τμήματα Ι, ΙΙ, ΙΙΙ) αντιστοιχούν σε ζεύγη συντεταγμένων που παρατίθενται στους συνημμένους στην παρούσα Απόφαση πίνακες.

Α5) Καθορίζεται ως αδόμητη Ζώνη Α΄, απολύτου προστασίας, η περιοχή που περιλαμβάνει το κυριότερο τμήμα του αρχαιολογικού χώρου των νεκροταφείων της Πρώιμης Εποχής του Σιδήρου του Δίου. Η Ζώνη Α5 Προστασίας αποτελείται από δύο (2) τμήματα:

- Το Τμήμα Ι, το οποίο οριοθετείται από την πολυγωνική γραμμή 587, 588, 589, ..., 814, 815, 816, 587, όπως αυτή σημειώνεται στο τοπογραφικό διάγραμμα κλίμακας 1:10.000 της Διεύθυνσης Αναστήλωσης Αρχαίων Μνημείων [απόσπασμα των υπ' αρ. 4331/4, 4332/3 (ΚΟΝΤΑΡΙΩΤΙΣΣΑ), 4332/4, 4332/6 (ΛΙΤΟΧΩΡΟΝ) Φ.Χ. Γ.Υ.Σ. και απόσπασμα ορθοφωτοχάρτη της ΚΤΗΜΑΤΟΛΟΓΙΟ Α.Ε.] που συνοδεύει την παρούσα Απόφαση.
- Το Τμήμα ΙΙ, το οποίο οριοθετείται από την πολυγωνική γραμμή 817, 818, 819, ..., 1102, 1103, 1104, 817, όπως αυτή σημειώνεται στο τοπογραφικό διάγραμμα κλίμακας 1:10.000 της Διεύθυνσης Αναστήλωσης Αρχαίων Μνημείων [απόσπασμα των υπ' αρ. 4331/4, 4332/3 (ΚΟΝΤΑΡΙΩΤΙΣΣΑ), 4332/4, 4332/6 (ΛΙΤΟΧΩΡΟΝ) Φ.Χ. Γ.Υ.Σ. και απόσπασμα ορθοφωτοχάρτη της ΚΤΗΜΑΤΟΛΟΓΙΟ Α.Ε.] που συνοδεύει την παρούσα Απόφαση.

Τα σημεία που οριοθετούν τη Ζώνη Α5 Προστασίας (Τμήματα Ι, ΙΙ) αντιστοιχούν σε ζεύγη συντεταγμένων που παρατίθενται στους συνημμένους στην παρούσα Απόφαση πίνακες.

Α6) Καθορίζεται ως αδόμητη Ζώνη Α΄, απολύτου προστασίας, η περιοχή που περιλαμβάνει το κυριότερο τμήμα του ευρύτερου αρχαιολογικού χώρου του αρχαίου Ηρακλείου και βυζαντινού Πλαταμώνος. Η Ζώνη Α6 Προστασίας αποτελείται από τρία (3) τμήματα:

- Το Τμήμα Ι, το οποίο οριοθετείται από την πολυγωνική γραμμή 1105, 1106, 1107, ..., 1165, 1166, 1167, 1105, όπως αυτή σημειώνεται στο τοπογραφικό διάγραμμα κλίμακας 1:5.000 της Διεύθυνσης Αναστήλωσης Αρχαίων Μνημείων [απόσπασμα του υπ' αρ. 4343/8 (ΛΙΤΟΧΩΡΟΝ) Φ.Χ. Γ.Υ.Σ.] που συνοδεύει την παρούσα Απόφαση.
- Το Τμήμα ΙΙ, το οποίο οριοθετείται από την πολυγωνική γραμμή 1168, 1169, 1170, ..., 1246, 1247, 1248, 1168, όπως αυτή σημειώνεται στο τοπογραφικό διάγραμμα κλίμακας 1:5.000 της Διεύθυνσης Αναστήλωσης Αρχαίων Μνημείων [απόσπασμα του υπ' αρ. 4343/8 (ΛΙΤΟΧΩΡΟΝ) Φ.Χ. Γ.Υ.Σ.] που συνοδεύει την παρούσα Απόφαση.
- Το Τμήμα ΙΙΙ, το οποίο οριοθετείται από την πολυγωνική γραμμή 1249, 1250, 1251, ..., 1283. 1284, 1285, 1243, όπως αυτή σημειώνεται στο τοπογραφικό διάγραμμα κλίμακας 1:5.000 της Διεύθυνσης Αναστήλωσης Αρχαίων Μνημείων [απόσπασμα του υπ' αρ. 4343/8 (ΛΙΤΟΧΩΡΟΝ) Φ.Χ. Γ.Υ.Σ.] που συνοδεύει την παρούσα Απόφαση.

Τα σημεία που οριοθετούν τη Ζώνη Α6 Προστασίας (Τμήματα Ι, ΙΙ, ΙΙΙ) αντιστοιχούν σε ζεύγη συντεταγμένων που παρατίθενται στους συνημμένους στην παρούσα Απόφαση πίνακες.

ΙΙ. Εντός των Ζωνών Α Απολύτου Προστασίας του κηρυγμένου και αναοριοθετημένου αρχαιολογικού χώρου του Πιερικού Ολύμπου να ισχύουν τα ακόλουθα:

1. Απαγορεύεται η δόμηση, καθώς και κάθε δραστηριότητα και χρήση, οι οποίες είναι δυνατόν να βλάψουν με άμεσο ή έμμεσο τρόπο τον αρχαιολογικό χώρο του Πιερικού Ολύμπου.

2. Επιτρέπονται (α) εργασίες συντήρησης, στερέωσης, αποκατάστασης και προστασίας αρχαίων μνημείων και

κηρυγμένων νεώτερων μνημείων πολιτιστικής κληρονομιάς, (β) αρχαιολογικές εργασίες έρευνας, ανασκαφής και ανάδειξης αρχαιοτήτων, καθώς και προστασίας και ανάδειξης του ιστορικού περιβάλλοντος, (γ) οι διαμορφώσεις και οι εργασίες για την κατασκευή, επισκευή-συντήρηση, βελτίωση και εκσυγχρονισμό κτισμάτων, προσθηκών σε υπάρχοντα κτίσματα και υποδομών-εγκαταστάσεων, που είναι αναγκαίες για την προστασία, φύλαξη, ανάδειξη και λειτουργία αρχαιολογικών χώρων και μνημείων εντός του κηρυγμένου και αναοριοθετημένου αρχαιολογικού χώρου του Πιερικού Ολύμπου.

3. Επιτρέπεται η κατασκευή, η επισκευή-συντήρηση, η βελτίωση και εκσυγχρονισμός λειτουργιών, υποδομών και δικτύων κοινής ωφέλειας (όπως δίκτυα αποχέτευσης, ύδρευσης, διανομής ηλεκτρικής ενέργειας, τηλεπικοινωνιών), κατόπιν έγκρισης του ΥΠΠΟΑ μετά από γνώμη του αρμοδίου Αρχαιολογικού Συμβουλίου. Στο πλαίσιο αυτό είναι δυνατόν να επιβάλλεται η υπογειοποίηση τμημάτων των δικτύων και να επιτρέπονται σημειακά κατασκευές με υπέργεια τμήματα, όπως αντλιοστάσια και δεξαμενές για τις οποίες να λαμβάνεται μέριμνα ελαχιστοποίησης των προεξεχόντων του εδάφους τμημάτων τους και η απόκρυψή τους με τη χρήση ζωνών πρασίνου, προκειμένου να μην υποβαθμίζεται το πολιτιστικό και ιστορικό περιβάλλον του Πιερικού Ολύμπου.

4. Επιτρέπεται η κατασκευή, η επισκευή-συντήρηση, η βελτίωση και ο εκσυγχρονισμός των απαραίτητων έργων άρδευσης με την υποχρέωση αποκατάστασης του φυσικού τοπίου και φυσικά διαμορφωμένου εδάφους, καθώς και τα απλά επιφανειακά έργα άρδευσης, κατόπιν έγκρισης και με την επίβλεψη των συναρμοδίων Περιφερειακών Υπηρεσιών του ΥΠΠΟΑ.

5. Επιτρέπεται για λόγους ασφαλείας η συντήρηση των υφιστάμενων οδών, καθώς και, σημειακά, βελτιώσεις στη χάραξη και μικρές διαπλατύνσεις, με την ελάχιστη δυνατή παρέμβαση στη μορφολογία του εδάφους, κατόπιν έγκρισης και με την επίβλεψη της αρμόδιας Εφορείας Αρχαιοτήτων.

6. Επιτρέπονται οι εργασίες δασοπροστασίας και προστασίας χλωρίδας και πανίδας.

7. Επιτρέπεται η γεωργία χωρίς βαθιά άροση στις νόμιμα καλλιεργούμενες εκτάσεις, εκτός των περιφράξεων των αρχαιολογικών χώρων, απαγορευμένου άνευ αδείας κάθε νέου έργου εκχέρσωσης, καθώς και η με οποιοδήποτε τρόπο καταστροφή ή αλλοίωση των φυτοφρακτών, χωρίς την προηγούμενη άδεια της Αρχαιολογικής Υπηρεσίας.

8. Επιτρέπονται οι εργασίες κατασκευής-συντήρησης και εκσυγχρονισμού για λόγους χρήσης, υγιεινής και ασφάλειας των νομίμων υφισταμένων εντός των Ζωνών Α Απολύτου Προστασίας κτηρίων και κτισμάτων, χωρίς ουδεμία αύξηση της δόμησης και του όγκου τους, κατόπιν έγκρισης και με την επίβλεψη της αρμόδιας Εφορείας Αρχαιοτήτων.

9. Είναι δυνατό να επιτρέπεται η χωρίς τοιχίο περίφραξη των νομίμων ιδιοκτησιών, των οποίων η νόμιμη κατοχή αποδεικνύεται άνευ αμφιβολιών με τα απαραίτητα νόμιμα έγγραφα, κατόπιν έγκρισης της Αρχαιολογικής Υπηρεσία μετά από γνώμη του αρμόδιου Αρχαιολογικού Συμβουλίου.

10. Είναι δυνατό να επιτρέπεται η συνέχιση δραστηριοτήτων και χρήσεων που δεν εμπίπτουν στις ως άνω επιτρεπόμενες και υφίστανται-λειτουργούν νομίμως σε νομίμως υφιστάμενα κτήρια και εγκαταστάσεις εντός των Ζωνών Α Απολύτου Προστασίας με τυχόν επιβολή πρόσθετων όρων και περιορισμών, προκειμένου τεκμηριωμένα να μην προκαλούν ουδεμία άμεση ή έμμεση βλάβη επί των αρχαιοτήτων και να μην επιφέρουν όχληση στο περιβάλλον του Πιερικού Ολύμπου. Οι πρόσθετοι όροι επιβάλλονται με Απόφαση του ΥΠΠΟΑ μετά από γνώμη του αρμοδίου Αρχαιολογικού Συμβουλίου. Το αυτό ισχύει για έργα και δραστηριότητες που κατά την ημέρα δημοσίευσης της παρούσης βρίσκονται στο στάδιο κατασκευής με νόμιμη άδεια, ή έχουν άδεια εγκατάστασης ή λειτουργίας ή έχει εκδοθεί απόφαση έγκρισης περιβαλλοντικών όρων, και αντίκεινται στις διατάξεις της παρούσης.

11. Είναι δυνατό να επιτρέπεται αλλαγή χρήσης νομίμως υφισταμένων κτισμάτων και κατασκευών εντός των Ζωνών Α Απολύτου Προστασίας με Απόφαση του ΥΠΠΟΑ μετά από γνώμη του αρμόδιου Αρχαιολογικού Συμβουλίου μόνο για λόγους προστασίας και διαχείρισης της προστατευόμενης περιοχής ή για άλλη επιτρεπόμενη από την παρούσα χρήση, και εφόσον τεκμηριωμένα διαπιστώνεται ότι η νέα χρήση δεν προκαλεί ουδεμία άμεση ή έμμεση βλάβη επί αρχαιοτήτων και δεν επιφέρει όχληση στο πολιτιστικό και ιστορικό περιβάλλον του Πιερικού Ολύμπου.

12. Επιτρέπεται η εφαρμογή μέτρων, δράσεων ή παρεμβάσεων προστασίας, προληπτικού ή κατασταλτικού χαρακτήρα, η εκτέλεση ειδικών έργων ή παρεμβάσεων, η χρήση μέτρων αντιπλημμυρικής, αντιδιαβρωτικής και αντιπυρικής προστασίας, που αποσκοπούν στην προστασία από φυσικές ή ανθρωπογενούς αιτίας καταστροφές αρχαιοτήτων και του φυσικού/ πολιτιστικού/ ιστορικού περιβάλλοντος του Πιερικού Ολύμπου.

13. Απαγορεύεται η ελεύθερη βοσκή και η εγκατάσταση κτηνοτροφικών καταλυμάτων εντός των περιφραγμένων αρχαιολογικών χώρων.

14. Απαγορεύεται η τοποθέτηση αντισκήνων, παραπηγμάτων, τροχοβιλλών και λυομένων οικίσκων.

15. Απαγορεύεται η εγκατάστηση σταθμών κινητής τηλεφωνίας και πάσης φύσεως ραδιοτηλεοπτικών κεραιών.

16. Απαγορεύεται οποιαδήποτε λατομική και μεταλλευτική δραστηριότητα.

17. Απαγορεύεται η χωροθέτηση εγκαταστάσεων (σταθμών) παραγωγής ηλεκτρικής ενέργειας από ΑΠΕ και συνοδών αυτών έργων, ανεξαρτήτως βαθμού όχλησης, περιβαλλοντικής κατηγορίας και ανεξαρτήτως υποχρέωσης ή μη λήψης αδειών παραγωγής, εγκατάστασης και λειτουργίας.

18. Απαγορεύονται οι εκσκαφές και απόθεση απορριμμάτων και αποβλήτων σε δημόσιες και ιδιωτικές εκτάσεις και γενικότερα κάθε ενέργεια που επιφέρει περιβαλλοντική υποβάθμιση στο πολιτιστικό και ιστορικό περιβάλλον του Πιερικού Ολύμπου.

19. Απαγορεύεται η τοποθέτηση πάσης φύσεως ενημερωτικών και διαφημιστικών πινακίδων. Εξαιρούνται ενημερωτικές πινακίδες μνημείων του ΥΠΠΟΑ, του Εθνικού Δρυμού, του Δασαρχείου και τυχόν απαραίτητες πινακίδες σήμανσης του Υπουργείου Υποδομών, Μεταφορών και Δικτύων.

20. Είναι δυνατό να επιτρέπεται κατ' εξαίρεση και για ειδικά αναφερόμενους αυταπόδεικτους λόγους εξαιρετικής σημασίας και εθνικού κοινού συμφέροντος, κατόπιν επαρκούς τεκμηρίωσης, μη αναφερόμενο στην παρούσα έργο ή δραστηριότητα με Απόφαση του Υπουργού ΠΟ.Α. και τυχόν συναρμοδίων Υπουργών, κατόπιν γνωμοδότησης του αρμόδιου Αρχαιολογικού Συμβουλίου.

21. Είναι δυνατό να ανασταλούν προσωρινά διαδικασίες και όροι της παρούσας για έργα και επεμβάσεις που επιβάλλονται, προκειμένου να αντιμετωπιστούν εξαιρετικά σοβαρές έκτακτες ανάγκες (σεισμών, πλημμύρων, πυρκαγιών και άλλων ανάλογων καταστροφών, θεομηνιών κ.λπ.) και μόνο για όσο αυτές διαρκούν, σύμφωνα με τις κείμενες διατάξεις.


Από τις διατάξεις της παρούσας Απόφασης δεν προκύπτει δαπάνη σε βάρος του Κρατικού Προϋπολογισμού.

Η απόφαση αυτή να δημοσιευθεί στην Εφημερίδα της Κυβερνήσεως.


Αθήνα, 23 Δεκεμβρίου 2014

Ο ΥΠΟΥΡΓΟΣ

ΚΩΝΣΤΑΝΤΙΝΟΣ ΤΑΣΟΥΛΑΣ

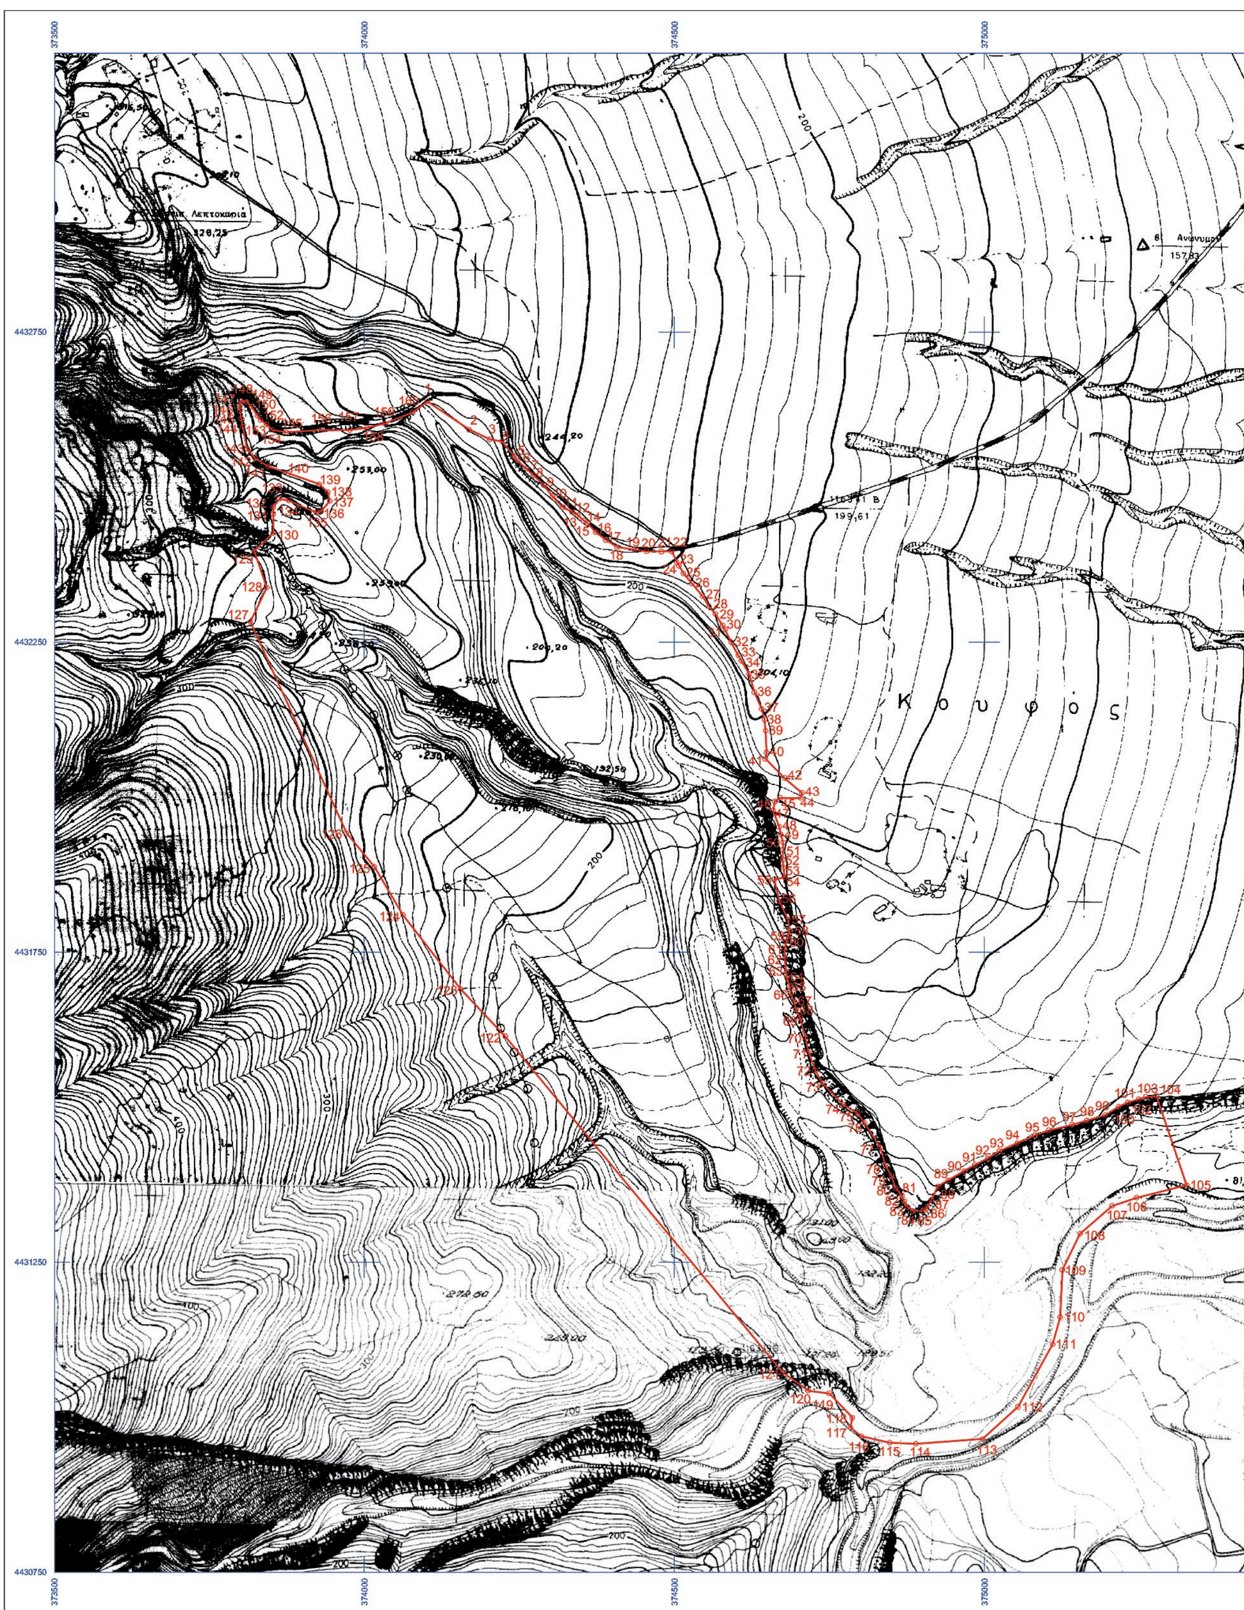

ΕΘΝΙΚΟ ΤΥΠΟΓΡΑΦΕΙΟ
Για τεχνικούς λόγους στο σχεδιάγραμμα, από το ηλεκτρονικό αρχείο, έγινε σμίκρυνση κατά ποσοστό 41%

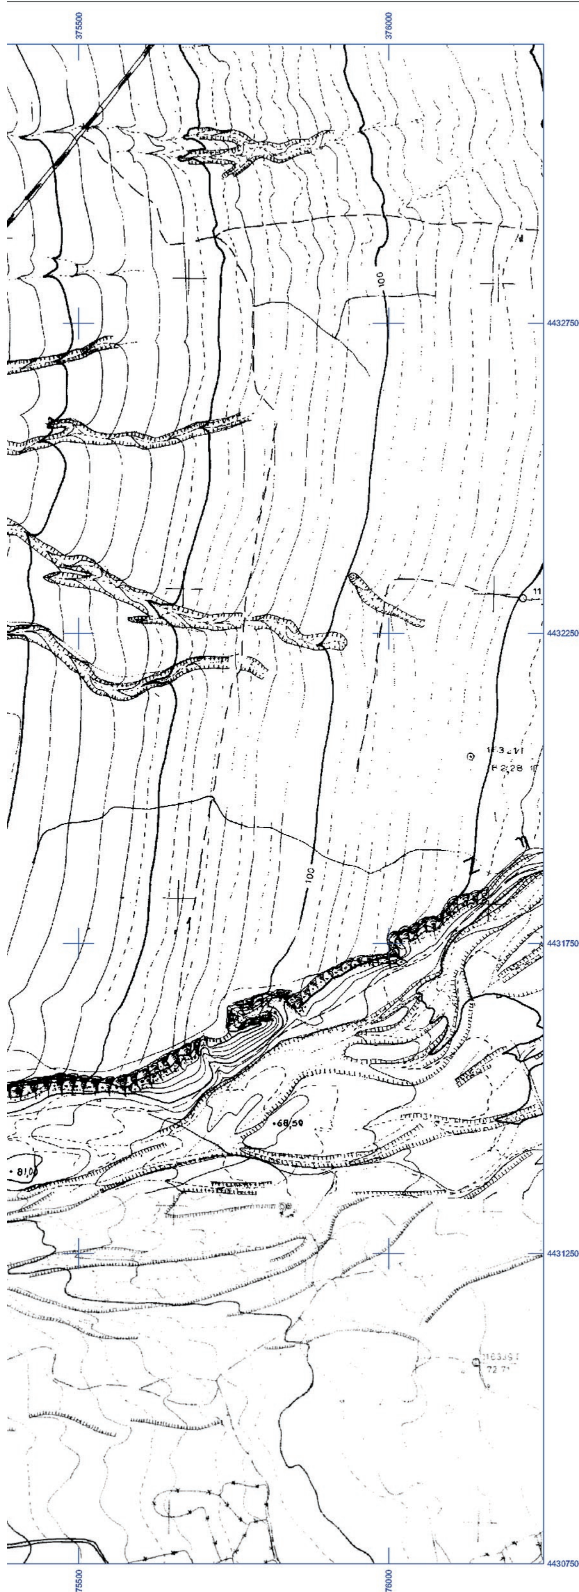

ΥΠΟΥΡΓΕΙΟ
ΠΟΛΙΤΙΣΜΟΥ & ΑΘΛΗΤΙΣΜΟΥ

ΔΙΕΥΘΥΝΣΗ ΑΝΑΣΤΗΛΩΣΗΣ ΑΡΧΑΙΩΝ ΜΝΗΜΕΙΩΝ

ΤΜΗΜΑ ΤΟΠΟΓΡΑΦΗΣΕΩΝ, ΦΩΤΟΓΡΑΜΜΕΤΡΙΑΣ
& ΚΤΗΜΑΤΟΛΟΓΙΟΥ

ΜΕΛΕΤΗ:
ΟΡΙΟΘΕΤΗΣΗ ΖΩΝΩΝ Α' ΑΠΟΛΥΤΟΥ ΠΡΟΣΤΑΣΙΑΣ ΤΟΥ ΑΡΧΑΙΟΛΟΓΙΚΟΥ ΧΩΡΟΥ ΤΟΥ ΠΙΕΡΙΚΟΥ ΟΛΥΜΠΟΥ, ΠΕΡΙΦΕΡΕΙΑΣ ΚΕΝΤΡΙΚΗΣ ΜΑΚΕΔΟΝΙΑΣ

ΖΩΝΗ Α' ΑΠΟΛΥΤΟΥ ΠΡΟΣΤΑΣΙΑΣ ΛΕΙΒΗΘΡΩΝ

ΣΧΕΔΙΟ:
ΤΟΠΟΓΡΑΦΙΚΟ ΔΙΑΓΡΑΜΜΑ

ΥΠΟΛΟΓΙΣΜΟΙ: ΙΑΚΩΒΙΔΟΥ ΟΛΓΑ, ΤΟΠΟΓΡΑΦΟΣ ΜΗΧΑΝΙΚΟΣ ΤΕ, ΕΦΟΡΕΙΑ ΑΡΧΑΙΟΤΗΤΩΝ ΠΙΕΡΙΑΣ

ΕΛΕΓΧΟΣ - ΣΧΕΔΙΑΣΗ:	ΥΠΟΓΡΑΦΗ	ΚΛΙΜΑΚΑ
ΣΟΦΙΑ ΚΑΡΑΚΑΣΗ - ΚΑΡΑΚΑΣΙΔΗ ΤΟΠΟΓΡΑΦΟΣ ΜΗΧΑΝΙΚΟΣ ΤΕ		**1:5000**
		ΗΜΕΡ/ΝΙΑ
		ΝΟΕΜΒΡΙΟΣ 2014

ΥΠΟΜΝΗΜΑ

ΟΡΙΟ ΑΡΧΑΙΟΛΟΓΙΚΟΥ ΧΩΡΟΥ

ΑΠΟΣΠΑΣΜΑ Φ.Χ. Γ.Υ.Σ. **4343/5, 4343/7 ΛΙΤΟΧΩΡΟΝ**

Ελληνικό Γεωδαιτικό Σύστημα Αναφοράς 1987 (Ε.Γ.Σ.Α. '87)

Ελλειψοειδές αναφοράς GRS 80 (α = 6 378 137 μ, 1/f = 298.257222101)

Προβολή : Εγκάρσια Μερκατορική

Κεντρικός Μεσημβρινός λο = 24° 00' 00" με Κο = 0.999600

Τετμημένη Κεντρικού Μεσημβρινού : +500 000.00 μ

Γεωγραφικό Πλάτος Αναφοράς : 0° 00' 00"

ΘΕΩΡΗΣΗ ΠΡΟΪΣΤΑΜΕΝΟΥ

Ο ΠΡΟΪΣΤΑΜΕΝΟΣ ΤΟΥ ΤΜΗΜΑΤΟΣ
ΤΟΠΟΓΡΑΦΗΣΕΩΝ, ΦΩΤΟΓΡΑΜΜΕΤΡΙΑΣ
& ΚΤΗΜΑΤΟΛΟΓΙΟΥ

ΘΕΟΔΩΡΟΣ Γ. ΧΑΤΖΗΘΕΟΔΩΡΟΥ
ΑΓΡΟΝΟΜΟΣ - ΤΟΠΟΓΡΑΦΟΣ ΜΗΧΑΝΙΚΟΣ ΠΕ

ΟΡΙΟΘΕΤΗΣΗ ΖΩΝΗΣ Α ΑΠΟΛΥΤΟΥ ΠΡΟΣΤΑΣΙΑΣ ΛΕΙΒΗΘΡΩΝ ΣΤΟΝ ΑΡΧ/ΚΟ ΧΩΡΟ ΤΟΥ ΠΙΕΡΙΚΟΥ ΟΛΥΜΠΟΥ, ΠΕΡΙΦΕΡΕΙΑΣ ΚΕΝΤΡΙΚΗΣ ΜΑΚΕΔΟΝΙΑΣ				
ΕΦΟΡΕΙΑ ΑΡΧΑΙΟΤΗΤΩΝ ΠΙΕΡΙΑΣ				
ΠΙΝΑΚΑΣ ΣΥΝΤΕΤΑΓΜΕΝΩΝ				
ΣΗΜΕΙΟ	ΔΙΑΓΡΑΜΜΑ 1:5000	Φ.Χ. 1:50000	ΣΥΝ/ΝΗ Χ [ΕΓΣΑ '87]	ΣΥΝ/ΝΗ Υ [ΕΓΣΑ '87]
1	4343/5	ΛΙΤΟΧΩΡΟΝ	374101.86	4432638.14
2	4343/5	ΛΙΤΟΧΩΡΟΝ	374168.79	4432592.70
3	4343/5	ΛΙΤΟΧΩΡΟΝ	374202.48	4432577.16
4	4343/5	ΛΙΤΟΧΩΡΟΝ	374222.21	4432573.63
5	4343/5	ΛΙΤΟΧΩΡΟΝ	374241.04	4432550.62
6	4343/5	ΛΙΤΟΧΩΡΟΝ	374246.58	4432543.01
7	4343/5	ΛΙΤΟΧΩΡΟΝ	374261.89	4432529.60
8	4343/5	ΛΙΤΟΧΩΡΟΝ	374272.52	4432519.76
9	4343/5	ΛΙΤΟΧΩΡΟΝ	374289.28	4432503.67
10	4343/5	ΛΙΤΟΧΩΡΟΝ	374303.24	4432485.50
11	4343/5	ΛΙΤΟΧΩΡΟΝ	374320.06	4432467.54
12	4343/5	ΛΙΤΟΧΩΡΟΝ	374335.33	4432459.65
13	4343/5	ΛΙΤΟΧΩΡΟΝ	374344.20	4432454.71
14	4343/5	ΛΙΤΟΧΩΡΟΝ	374353.72	4432446.23
15	4343/5	ΛΙΤΟΧΩΡΟΝ	374359.56	4432441.90
16	4343/5	ΛΙΤΟΧΩΡΟΝ	374373.22	4432427.49
17	4343/5	ΛΙΤΟΧΩΡΟΝ	374389.48	4432414.49
18	4343/5	ΛΙΤΟΧΩΡΟΝ	374407.60	4432403.34
19	4343/5	ΛΙΤΟΧΩΡΟΝ	374435.94	4432399.16
20	4343/5	ΛΙΤΟΧΩΡΟΝ	374455.28	4432396.78
21	4343/5	ΛΙΤΟΧΩΡΟΝ	374478.82	4432396.02
22	4343/5	ΛΙΤΟΧΩΡΟΝ	374495.89	4432396.29
23	4343/5	ΛΙΤΟΧΩΡΟΝ	374503.88	4432378.35
24	4343/5	ΛΙΤΟΧΩΡΟΝ	374507.31	4432373.33
25	4343/5	ΛΙΤΟΧΩΡΟΝ	374514.68	4432360.94
26	4343/5	ΛΙΤΟΧΩΡΟΝ	374528.18	4432344.88
27	4343/5	ΛΙΤΟΧΩΡΟΝ	374545.34	4432324.26
28	4343/5	ΛΙΤΟΧΩΡΟΝ	374555.99	4432307.57
29	4343/5	ΛΙΤΟΧΩΡΟΝ	374566.12	4432295.76
30	4343/5	ΛΙΤΟΧΩΡΟΝ	374577.68	4432277.19
31	4343/5	ΛΙΤΟΧΩΡΟΝ	374581.85	4432270.64
32	4343/5	ΛΙΤΟΧΩΡΟΝ	374591.71	4432249.87
33	4343/5	ΛΙΤΟΧΩΡΟΝ	374603.15	4432229.12
34	4343/5	ΛΙΤΟΧΩΡΟΝ	374608.13	4432220.00
35	4343/5	ΛΙΤΟΧΩΡΟΝ	374620.40	4432198.58
36	4343/5	ΛΙΤΟΧΩΡΟΝ	374628.94	4432169.28
37	4343/5	ΛΙΤΟΧΩΡΟΝ	374640.82	4432142.45
38	4343/5	ΛΙΤΟΧΩΡΟΝ	374645.68	4432125.46
39	4343/5	ΛΙΤΟΧΩΡΟΝ	374647.15	4432107.43

Ζώνη Α Λειβήθρων αρχ/κού χώρου Πιερικού Ολύμπου, ΕΦΑ Πιερίας

40	4343/5	ΛΙΤΟΧΩΡΟΝ	374648.52	4432072.26
41	4343/5	ΛΙΤΟΧΩΡΟΝ	374646.70	4432061.91
42	4343/5	ΛΙΤΟΧΩΡΟΝ	374678.14	4432030.94
43	4343/5	ΛΙΤΟΧΩΡΟΝ	374705.77	4432007.11
44	4343/5	ΛΙΤΟΧΩΡΟΝ	374703.63	4431999.11
45	4343/5	ΛΙΤΟΧΩΡΟΝ	374670.72	4431999.11
46	4343/5	ΛΙΤΟΧΩΡΟΝ	374662.03	4431993.19
47	4343/5	ΛΙΤΟΧΩΡΟΝ	374659.24	4431978.79
48	4343/5	ΛΙΤΟΧΩΡΟΝ	374668.73	4431952.43
49	4343/5	ΛΙΤΟΧΩΡΟΝ	374671.45	4431940.21
50	4343/5	ΛΙΤΟΧΩΡΟΝ	374675.64	4431927.29
51	4343/5	ΛΙΤΟΧΩΡΟΝ	374674.86	4431915.64
52	4343/5	ΛΙΤΟΧΩΡΟΝ	374674.70	4431899.79
53	4343/5	ΛΙΤΟΧΩΡΟΝ	374675.84	4431886.27
54	4343/5	ΛΙΤΟΧΩΡΟΝ	374677.76	4431871.41
55	4343/5	ΛΙΤΟΧΩΡΟΝ	374661.22	4431867.71
56	4343/5	ΛΙΤΟΧΩΡΟΝ	374669.05	4431832.66
57	4343/5	ΛΙΤΟΧΩΡΟΝ	374683.07	4431802.88
58	4343/5	ΛΙΤΟΧΩΡΟΝ	374685.99	4431785.36
59	4343/5	ΛΙΤΟΧΩΡΟΝ	374683.94	4431776.02
60	4343/5	ΛΙΤΟΧΩΡΟΝ	374680.15	4431767.85
61	4343/5	ΛΙΤΟΧΩΡΟΝ	374677.52	4431755.59
62	4343/5	ΛΙΤΟΧΩΡΟΝ	374678.10	4431739.82
63	4343/5	ΛΙΤΟΧΩΡΟΝ	374680.73	4431718.80
64	4343/5	ΛΙΤΟΧΩΡΟΝ	374681.61	4431708.88
65	4343/5	ΛΙΤΟΧΩΡΟΝ	374685.40	4431696.03
66	4343/5	ΛΙΤΟΧΩΡΟΝ	374687.15	4431683.48
67	4343/5	ΛΙΤΟΧΩΡΟΝ	374694.16	4431670.05
68	4343/5	ΛΙΤΟΧΩΡΟΝ	374695.91	4431657.79
69	4343/5	ΛΙΤΟΧΩΡΟΝ	374702.92	4431644.94
70	4343/5	ΛΙΤΟΧΩΡΟΝ	374711.09	4431612.54
71	4343/5	ΛΙΤΟΧΩΡΟΝ	374716.93	4431588.89
72	4343/5	ΛΙΤΟΧΩΡΟΝ	374726.86	4431559.70
73	4343/5	ΛΙΤΟΧΩΡΟΝ	374738.83	4431539.56
74	4343/5	ΛΙΤΟΧΩΡΟΝ	374772.40	4431504.23
75	4343/5	ΛΙΤΟΧΩΡΟΝ	374795.46	4431491.10
76	4343/5	ΛΙΤΟΧΩΡΟΝ	374806.85	4431475.33
77	4343/5	ΛΙΤΟΧΩΡΟΝ	374832.24	4431435.34
78	4343/5	ΛΙΤΟΧΩΡΟΝ	374840.13	4431407.02
79	4343/5	ΛΙΤΟΧΩΡΟΝ	374850.05	4431389.80
80	4343/5	ΛΙΤΟΧΩΡΟΝ	374857.06	4431369.94
81	4343/5	ΛΙΤΟΧΩΡΟΝ	374866.98	4431358.07
82	4343/7	ΛΙΤΟΧΩΡΟΝ	374870.52	4431348.63
83	4343/7	ΛΙΤΟΧΩΡΟΝ	374875.63	4431339.98
84	4343/7	ΛΙΤΟΧΩΡΟΝ	374884.68	4431332.90


Ζώνη Α Λειβήθρων αρχ/κού χώρου Πιερικού Ολύμπου, ΕΦΑ Πιερίας

85	4343/7	ΛΙΤΟΧΩΡΟΝ	374901.59	4431332.90
86	4343/7	ΛΙΤΟΧΩΡΟΝ	374907.09	4431337.62
87	4343/7	ΛΙΤΟΧΩΡΟΝ	374914.95	4431351.38
88	4343/5	ΛΙΤΟΧΩΡΟΝ	374925.18	4431372.62
89	4343/5	ΛΙΤΟΧΩΡΟΝ	374941.79	4431382.43
90	4343/5	ΛΙΤΟΧΩΡΟΝ	374967.56	4431397.50
91	4343/5	ΛΙΤΟΧΩΡΟΝ	374984.81	4431407.47
92	4343/5	ΛΙΤΟΧΩΡΟΝ	375005.47	4431417.68
93	4343/5	ΛΙΤΟΧΩΡΟΝ	375023.95	4431429.59
94	4343/5	ΛΙΤΟΧΩΡΟΝ	375052.87	4431442.47
95	4343/5	ΛΙΤΟΧΩΡΟΝ	375081.07	4431454.87
96	4343/5	ΛΙΤΟΧΩΡΟΝ	375103.67	4431463.13
97	4343/5	ΛΙΤΟΧΩΡΟΝ	375141.35	4431471.88
98	4343/5	ΛΙΤΟΧΩΡΟΝ	375165.17	4431478.69
99	4343/5	ΛΙΤΟΧΩΡΟΝ	375194.58	4431487.68
100	4343/5	ΛΙΤΟΧΩΡΟΝ	375216.21	4431500.81
101	4343/5	ΛΙΤΟΧΩΡΟΝ	375231.28	4431507.86
102	4343/5	ΛΙΤΟΧΩΡΟΝ	375248.78	4431513.20
103	4343/5	ΛΙΤΟΧΩΡΟΝ	375260.21	4431516.85
104	4343/5	ΛΙΤΟΧΩΡΟΝ	375277.35	4431518.64
105	4343/5	ΛΙΤΟΧΩΡΟΝ	375326.14	4431374.45
106	4343/5	ΛΙΤΟΧΩΡΟΝ	375245.45	4431354.52
107	4343/7	ΛΙΤΟΧΩΡΟΝ	375205.88	4431341.34
108	4343/7	ΛΙΤΟΧΩΡΟΝ	375154.23	4431296.28
109	4343/7	ΛΙΤΟΧΩΡΟΝ	375125.66	4431238.03
110	4343/7	ΛΙΤΟΧΩΡΟΝ	375122.36	4431162.20
111	4343/7	ΛΙΤΟΧΩΡΟΝ	375110.27	4431118.24
112	4343/7	ΛΙΤΟΧΩΡΟΝ	375054.22	4431017.13
113	4343/7	ΛΙΤΟΧΩΡΟΝ	374997.07	4430965.48
114	4343/7	ΛΙΤΟΧΩΡΟΝ	374889.37	4430957.79
115	4343/7	ΛΙΤΟΧΩΡΟΝ	374847.25	4430959.63
116	4343/7	ΛΙΤΟΧΩΡΟΝ	374801.45	4430969.88
117	4343/7	ΛΙΤΟΧΩΡΟΝ	374783.87	4430984.16
118	4343/7	ΛΙΤΟΧΩΡΟΝ	374787.16	4430999.55
119	4343/7	ΛΙΤΟΧΩΡΟΝ	374749.80	4431039.11
120	4343/7	ΛΙΤΟΧΩΡΟΝ	374715.73	4431043.51
121	4343/7	ΛΙΤΟΧΩΡΟΝ	374674.54	4431073.01
122	4343/5	ΛΙΤΟΧΩΡΟΝ	374227.38	4431614.84
123	4343/5	ΛΙΤΟΧΩΡΟΝ	374155.63	4431690.30
124	4343/5	ΛΙΤΟΧΩΡΟΝ	374062.38	4431810.36
125	4343/5	ΛΙΤΟΧΩΡΟΝ	374016.31	4431887.75
126	4343/5	ΛΙΤΟΧΩΡΟΝ	373971.38	4431942.32
127	4343/5	ΛΙΤΟΧΩΡΟΝ	373816.14	4432282.89
128	4343/5	ΛΙΤΟΧΩΡΟΝ	373842.78	4432337.99
129	4343/5	ΛΙΤΟΧΩΡΟΝ	373822.50	4432397.12

Ζώνη Α Λειβήθρων αρχ/κού χώρου Πιερικού Ολύμπου, ΕΦΑ Πιερίας

130	4343/5	ΛΙΤΟΧΩΡΟΝ	373853.53	4432426.32
131	4343/5	ΛΙΤΟΧΩΡΟΝ	373852.97	4432456.96
132	4343/5	ΛΙΤΟΧΩΡΟΝ	373853.13	4432468.10
133	4343/5	ΛΙΤΟΧΩΡΟΝ	373862.71	4432481.19
134	4343/5	ΛΙΤΟΧΩΡΟΝ	373878.24	4432478.67
135	4343/5	ΛΙΤΟΧΩΡΟΝ	373922.31	4432459.43
136	4343/5	ΛΙΤΟΧΩΡΟΝ	373930.06	4432460.58
137	4343/5	ΛΙΤΟΧΩΡΟΝ	373944.32	4432477.59
138	4343/5	ΛΙΤΟΧΩΡΟΝ	373941.07	4432491.73
139	4343/5	ΛΙΤΟΧΩΡΟΝ	373927.24	4432504.76
140	4343/5	ΛΙΤΟΧΩΡΟΝ	373877.19	4432522.14
141	4343/5	ΛΙΤΟΧΩΡΟΝ	373845.03	4432533.16
142	4343/5	ΛΙΤΟΧΩΡΟΝ	373824.12	4432546.40
143	4343/5	ΛΙΤΟΧΩΡΟΝ	373810.89	4432561.32
144	4343/5	ΛΙΤΟΧΩΡΟΝ	373803.74	4432597.62
145	4343/5	ΛΙΤΟΧΩΡΟΝ	373800.96	4432610.68
146	4343/5	ΛΙΤΟΧΩΡΟΝ	373799.03	4432623.52
147	4343/5	ΛΙΤΟΧΩΡΟΝ	373798.85	4432632.73
148	4343/5	ΛΙΤΟΧΩΡΟΝ	373801.41	4432639.01
149	4343/5	ΛΙΤΟΧΩΡΟΝ	373809.79	4432637.69
150	4343/5	ΛΙΤΟΧΩΡΟΝ	373817.55	4432630.13
151	4343/5	ΛΙΤΟΧΩΡΟΝ	373827.46	4432615.16
152	4343/5	ΛΙΤΟΧΩΡΟΝ	373832.17	4432608.60
153	4343/5	ΛΙΤΟΧΩΡΟΝ	373842.50	4432601.34
154	4343/5	ΛΙΤΟΧΩΡΟΝ	373851.18	4432592.38
155	4343/5	ΛΙΤΟΧΩΡΟΝ	373874.53	4432588.45
156	4343/5	ΛΙΤΟΧΩΡΟΝ	373930.76	4432592.54
157	4343/5	ΛΙΤΟΧΩΡΟΝ	373976.53	4432592.05
158	4343/5	ΛΙΤΟΧΩΡΟΝ	374004.02	4432595.67
159	4343/5	ΛΙΤΟΧΩΡΟΝ	374033.15	4432602.27
160	4343/5	ΛΙΤΟΧΩΡΟΝ	374077.58	4432620.43
1	4343/5	ΛΙΤΟΧΩΡΟΝ	374101.86	4432638.14

ΠΑΡΑΤΗΡΗΣΗ: Οι συντεταγμένες προσδιορίστηκαν από τα διαγράμματα κλίμακας 1:5000 της ΓΥΣ και φέρουν την αντίστοιχη ακρίβεια.

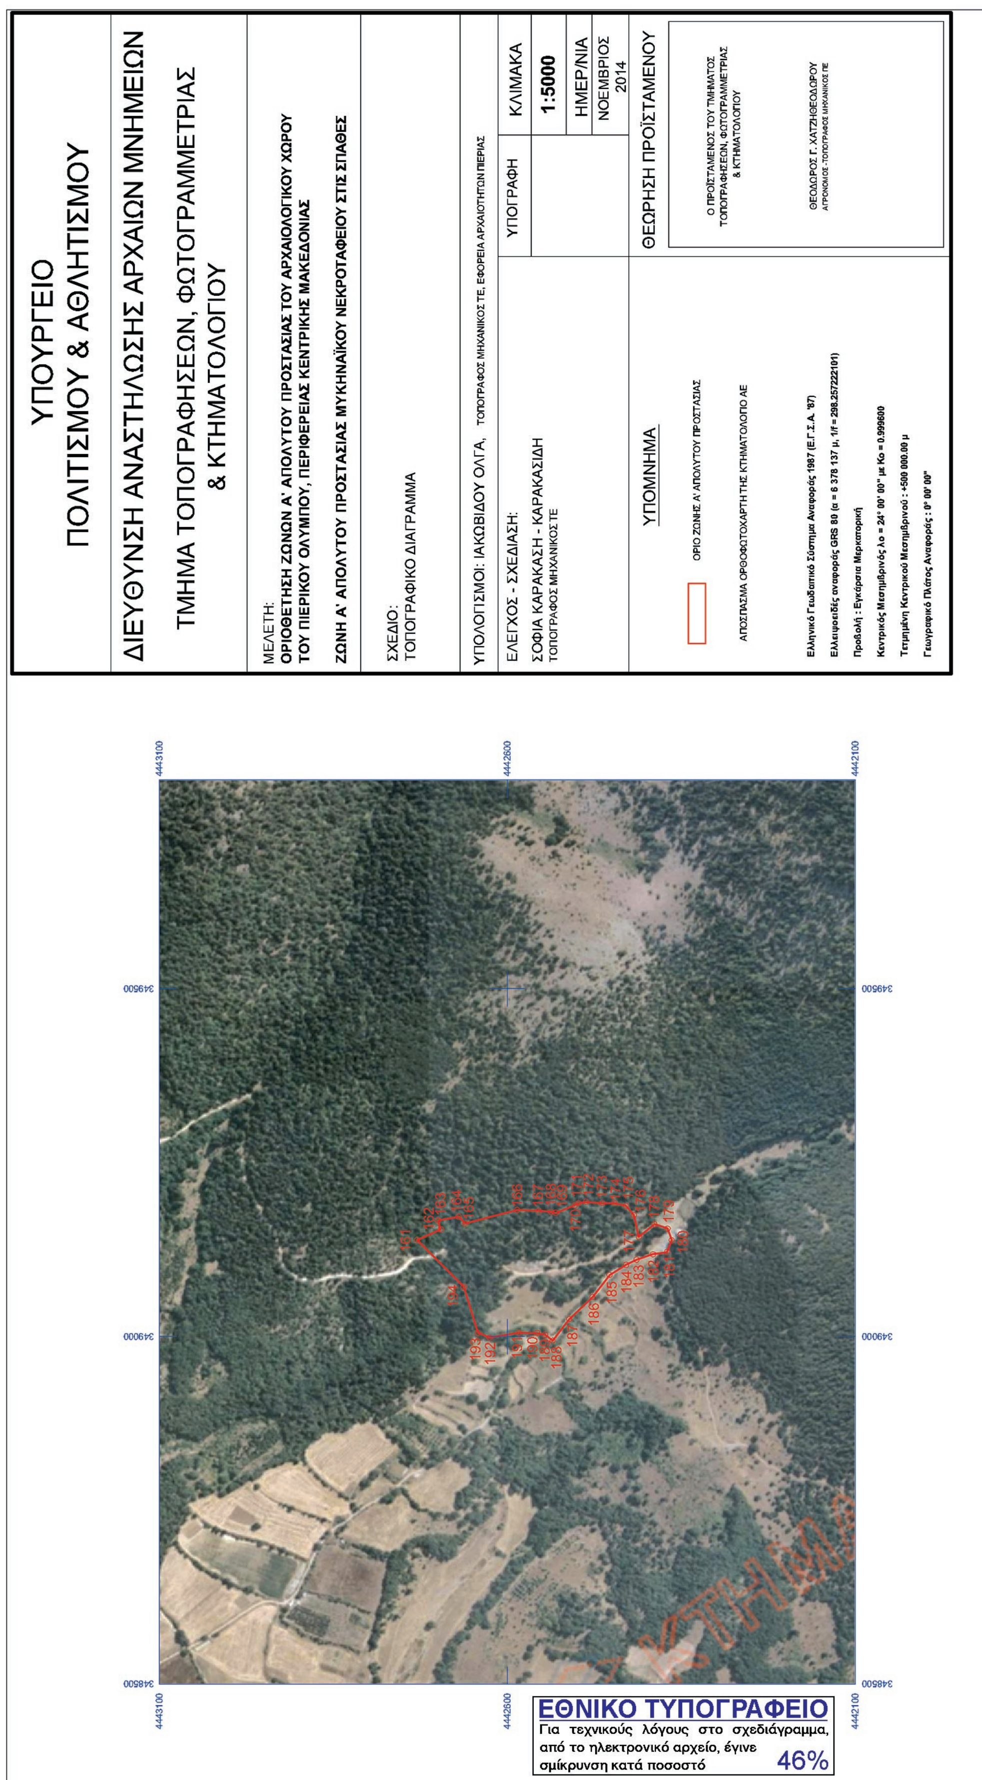


ΕΘΝΙΚΟ ΤΥΠΟΓΡΑΦΕΙΟ
Για τεχνικούς λόγους στο σχεδιάγραμμα, από το ηλεκτρονικό αρχείο, έγινε σμίκρυνση κατά ποσοστό 46%


ΟΡΙΟΘΕΤΗΣΗ ΖΩΝΗΣ Α ΑΠΟΛΥΤΟΥ ΠΡΟΣΤΑΣΙΑΣ ΜΥΚΗΝΑΪΚΟΥ ΝΕΚΡΟΤΑΦΕΙΟΥ				
ΣΤΙΣ ΣΠΑΘΕΣ, ΣΤΟΝ ΑΡΧ/ΚΟ ΧΩΡΟΥ ΤΟΥ ΠΙΕΡΙΚΟΥ ΟΛΥΜΠΟΥ				
ΠΕΡΙΦΕΡΕΙΑΣ ΚΕΝΤΡΙΚΗΣ ΜΑΚΕΔΟΝΙΑΣ				
ΕΦΟΡΕΙΑ ΑΡΧΑΙΟΤΗΤΩΝ ΠΙΕΡΙΑΣ				
ΠΙΝΑΚΑΣ ΣΥΝΤΕΤΑΓΜΕΝΩΝ				
ΣΗΜΕΙΟ	ΔΙΑΓΡΑΜΜΑ 1:5000	Φ.Χ. 1:50000	ΣΥΝ/ΝΗ Χ [ΕΓΣΑ '87]	ΣΥΝ/ΝΗ Υ [ΕΓΣΑ '87]
161	ΑΠΟΣΠΑΣΜΑ ΟΡΘΟΦΩΤΟΧΑΡΤΗ ΤΗΣ ΚΤΗΜΑΤΟΛΟΓΙΟ ΑΕ		349138.74	4442729.69
162			349153.82	4442695.70
163			349166.97	4442699.67
164			349172.15	4442670.01
165			349162.19	4442660.63
166			349181.72	4442585.94
167			349180.58	4442555.13
168			349178.99	4442537.43
169			349177.58	4442530.39
170			349188.52	4442502.84
171			349191.57	4442497.95
172			349193.45	4442487.01
173			349191.61	4442463.95
174			349191.61	4442446.12
175			349187.46	4442429.91
176			349174.31	4442418.39
177			349142.99	4442411.06
178			349161.40	4442388.65
179			349154.94	4442369.92
180			349138.14	4442364.11
181			349121.34	4442370.57
182			349118.11	4442390.91
183			349110.35	4442414.49
184			349102.92	4442429.34
185			349088.39	4442453.24
186			349056.73	4442477.78
187			349025.06	4442511.05
188			348994.16	4442534.89
189			349002.54	4442546.00
190			349004.84	4442557.23
191			349005.37	4442583.44
192			348998.37	4442625.58
193			349005.24	4442642.49
194			349071.28	4442662.59
161			349138.74	4442729.69

ΠΑΡΑΤΗΡΗΣΗ: Οι συντεταγμένες προσδιορίστηκαν από τα διαγράμματα κλίμακας 1:5000 της ΓΥΣ και φέρουν την αντίστοιχη ακρίβεια.

...ΟΥΡΓΕΙΟ ΠΟΛΙΤΙΣΜΟΥ
ΚΑΙ ΑΘΛΗΤΙΣΜΟΥ
...ΥΝΣΗ ΑΝΑΣΤΗΛΩΣΗΣ
...ΧΑΙΩΝ ΜΝΗΜΕΙΩΝ
...ΜΗΜΑ ΤΟΠΟΓΡΑΦΗΣΕΩΝ,
...ΤΡΙΑΣ & ΚΤΗΜΑΤΟΛΟΓΙΟΥ

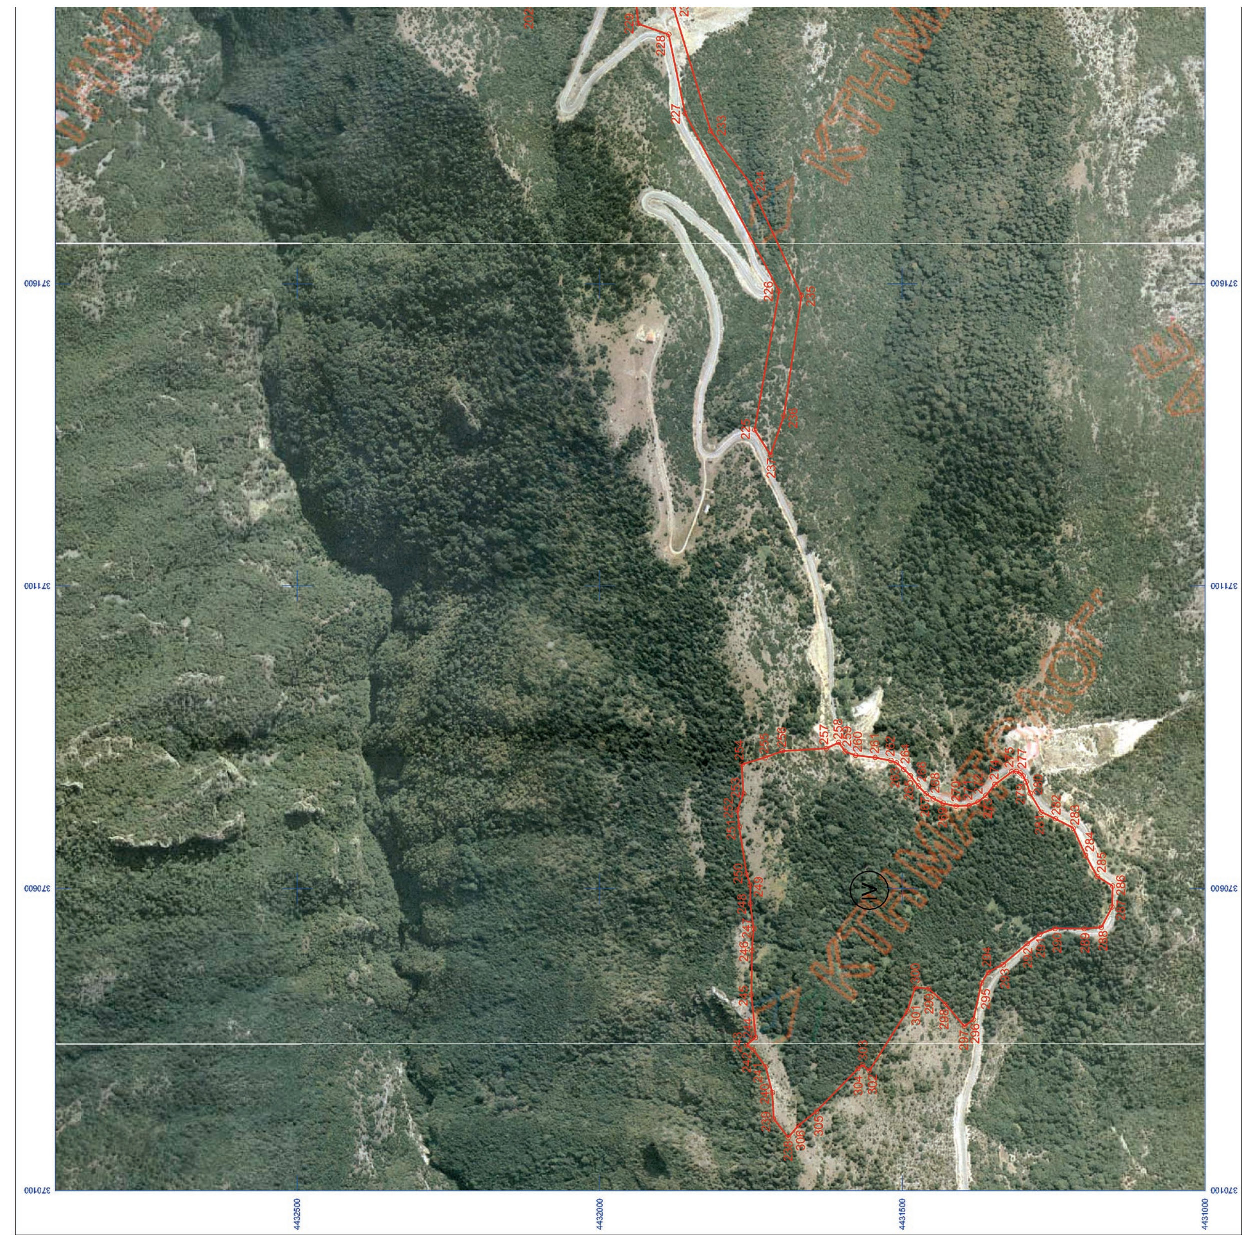

ΕΘΝΙΚΟ ΤΥΠΟΓΡΑΦΕΙΟ
Για τεχνικούς λόγους στο σχεδιάγραμμα, από το ηλεκτρονικό αρχείο, έγινε σμίκρυνση κατά ποσοστό 40%

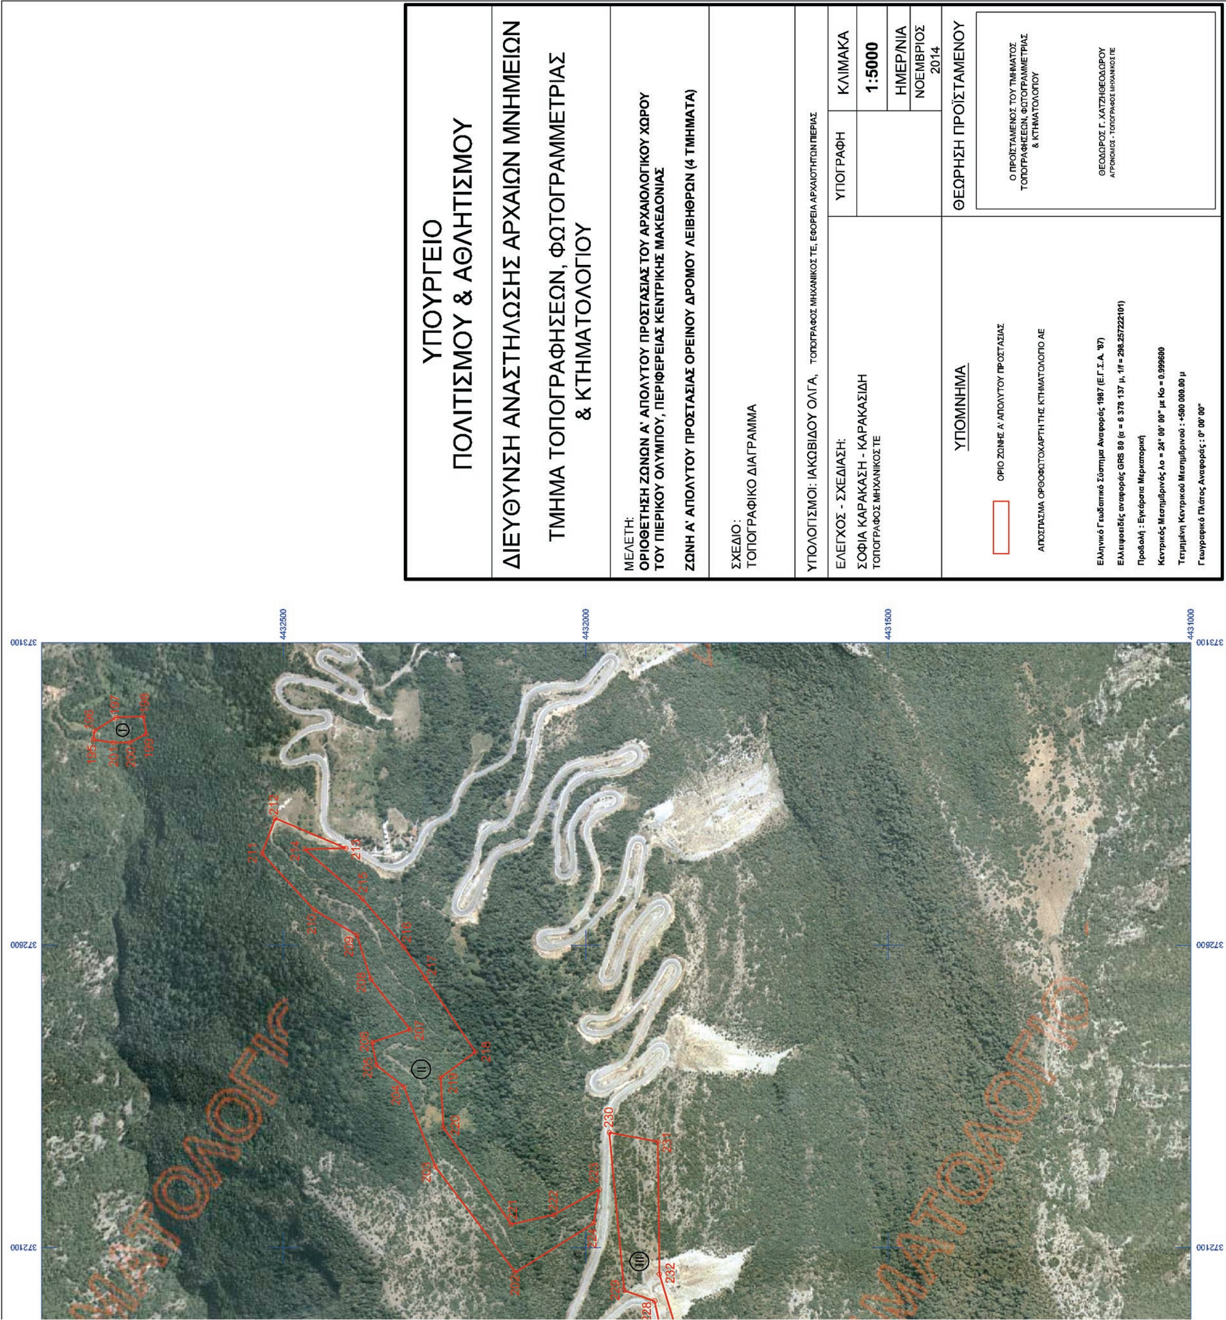
ΥΠΟΥΡΓΕΙΟ
ΠΟΛΙΤΙΣΜΟΥ & ΑΘΛΗΤΙΣΜΟΥ
ΔΙΕΥΘΥΝΣΗ ΑΝΑΣΤΗΛΩΣΗΣ ΑΡΧΑΙΩΝ ΜΝΗΜΕΙΩΝ
ΤΜΗΜΑ ΤΟΠΟΓΡΑΦΗΣΕΩΝ, ΦΩΤΟΓΡΑΜΜΕΤΡΙΑΣ
& ΚΤΗΜΑΤΟΛΟΓΙΟΥ
ΜΕΛΕΤΗ:
ΟΡΙΟΘΕΤΗΣΗ ΖΩΝΩΝ Α' ΑΠΟΛΥΤΟΥ ΠΡΟΣΤΑΣΙΑΣ ΤΟΥ ΑΡΧΑΙΟΛΟΓΙΚΟΥ ΧΩΡΟΥ
ΤΟΥ ΠΙΕΡΙΚΟΥ ΟΛΥΜΠΟΥ, ΠΕΡΙΦΕΡΕΙΑΣ ΚΕΝΤΡΙΚΗΣ ΜΑΚΕΔΟΝΙΑΣ
ΖΩΝΗ Α' ΑΠΟΛΥΤΟΥ ΠΡΟΣΤΑΣΙΑΣ ΟΡΕΙΝΟΥ ΔΡΟΜΟΥ ΛΕΙΒΗΘΡΩΝ (4 ΤΜΗΜΑΤΑ)
ΣΧΕΔΙΟ:
ΤΟΠΟΓΡΑΦΙΚΟ ΔΙΑΓΡΑΜΜΑ
ΥΠΟΛΟΓΙΣΜΟΙ: ΙΑΚΩΒΙΔΟΥ ΟΛΓΑ, ΤΟΠΟΓΡΑΦΟΣ ΜΗΧΑΝΙΚΟΣ ΤΕ, ΕΦΟΡΕΙΑ ΑΡΧΑΙΟΤΗΤΩΝ ΠΙΕΡΙΑΣ
ΕΛΕΓΧΟΣ - ΣΧΕΔΙΑΣΗ:
ΣΟΦΙΑ ΚΑΡΑΚΑΣΗ - ΚΑΡΑΚΑΣΙΔΗ
ΤΟΠΟΓΡΑΦΟΣ ΜΗΧΑΝΙΚΟΣ ΤΕ
ΥΠΟΓΡΑΦΗ
ΚΛΙΜΑΚΑ
1:5000
ΗΜΕΡ/ΝΙΑ
ΝΟΕΜΒΡΙΟΣ 2014
ΥΠΟΜΝΗΜΑ
ΟΡΙΟ ΖΩΝΗΣ Α' ΑΠΟΛΥΤΟΥ ΠΡΟΣΤΑΣΙΑΣ
ΑΠΟΣΠΑΣΜΑ ΟΡΘΟΦΩΤΟΧΑΡΤΗ ΤΗΣ ΚΤΗΜΑΤΟΛΟΓΙΟ ΑΕ
Ελληνικό Γεωδαιτικό Σύστημα Αναφοράς 1987 (Ε.Γ.Σ.Α. '87)
Ελλειψοειδές αναφοράς GRS 80 (α = 6 378 137 μ, 1/f = 298.257222101)
Προβολή : Εγκάρσια Μερκατορική
Κεντρικός Μεσημβρινός λο = 24° 00' 00" με Ko = 0.999600
Τετμημένη Κεντρικού Μεσημβρινού : +500 000.00 μ
Γεωγραφικό Πλάτος Αναφοράς : 0° 00' 00"
ΘΕΩΡΗΣΗ ΠΡΟΪΣΤΑΜΕΝΟΥ
Ο ΠΡΟΪΣΤΑΜΕΝΟΣ ΤΟΥ ΤΜΗΜΑΤΟΣ
ΤΟΠΟΓΡΑΦΗΣΕΩΝ, ΦΩΤΟΓΡΑΜΜΕΤΡΙΑΣ
& ΚΤΗΜΑΤΟΛΟΓΙΟΥ
ΘΕΟΔΩΡΟΣ Γ. ΧΑΤΖΗΘΕΟΔΩΡΟΥ
ΑΓΡΟΝΟΜΟΣ - ΤΟΠΟΓΡΑΦΟΣ ΜΗΧΑΝΙΚΟΣ ΠΕ
4432500
4432000
4431500
4431000
373100
372600
372100
230

ΟΡΙΟΘΕΤΗΣΗ ΖΩΝΗΣ Α (ΤΜΗΜΑ Ι) ΑΠΟΛΥΤΟΥ ΠΡΟΣΤΑΣΙΑΣ ΟΡΕΙΝΟΥ ΔΡΟΜΟΥ ΛΕΙΒΗΘΡΩΝ, ΣΤΟΝ ΑΡΧ/ΚΟ ΧΩΡΟΥ ΤΟΥ ΠΙΕΡΙΚΟΥ ΟΛΥΜΠΟΥ
ΠΕΡΙΦΕΡΕΙΑΣ ΚΕΝΤΡΙΚΗΣ ΜΑΚΕΔΟΝΙΑΣ
ΕΦΟΡΕΙΑ ΑΡΧΑΙΟΤΗΤΩΝ ΠΙΕΡΙΑΣ
ΠΙΝΑΚΑΣ ΣΥΝΤΕΤΑΓΜΕΝΩΝ

ΣΗΜΕΙΟ	ΔΙΑΓΡΑΜΜΑ 1:5000	Φ.Χ. 1:50000	ΣΥΝ/ΝΗ Χ [ΕΓΣΑ '87]	ΣΥΝ/ΝΗ Υ [ΕΓΣΑ '87]
195	ΑΠΟΣΠΑΣΜΑ ΟΡΘΟΦΩΤΟΧΑΡΤΗ ΤΗΣ ΚΤΗΜΑΤΟΛΟΓΙΟ ΑΕ		372939.45	4432813.77
196			372954.13	4432812.61
197			372975.74	4432776.57
198			372978.17	4432731.39
199			372948.56	4432726.51
200			372934.53	4432753.83
201			372934.23	4432780.57
195			372939.45	4432813.77

ΟΡΙΟΘΕΤΗΣΗ ΖΩΝΗΣ Α (ΤΜΗΜΑ ΙΙ) ΑΠΟΛΥΤΟΥ ΠΡΟΣΤΑΣΙΑΣ ΟΡΕΙΝΟΥ ΔΡΟΜΟΥ ΛΕΙΒΗΘΡΩΝ, ΣΤΟΝ ΑΡΧ/ΚΟ ΧΩΡΟΥ ΤΟΥ ΠΙΕΡΙΚΟΥ ΟΛΥΜΠΟΥ
ΠΕΡΙΦΕΡΕΙΑΣ ΚΕΝΤΡΙΚΗΣ ΜΑΚΕΔΟΝΙΑΣ
ΕΦΟΡΕΙΑ ΑΡΧΑΙΟΤΗΤΩΝ ΠΙΕΡΙΑΣ
ΠΙΝΑΚΑΣ ΣΥΝΤΕΤΑΓΜΕΝΩΝ

ΣΗΜΕΙΟ	ΔΙΑΓΡΑΜΜΑ 1:5000	Φ.Χ. 1:50000	ΣΥΝ/ΝΗ Χ [ΕΓΣΑ '87]	ΣΥΝ/ΝΗ Υ [ΕΓΣΑ '87]
202	ΑΠΟΣΠΑΣΜΑ ΟΡΘΟΦΩΤΟΧΑΡΤΗ ΤΗΣ ΚΤΗΜΑΤΟΛΟΓΙΟ ΑΕ		372058.94	4432117.00
203			372233.59	4432249.00
204			372365.60	4432300.73
205			372401.25	4432346.18
206			372438.66	4432353.39
207			372459.85	4432290.39
208			372543.54	4432355.34
209			372615.96	4432378.74
210			372658.01	4432448.86
211			372751.40	4432535.23
212			372809.58	4432513.71
213			372759.97	4432396.81
214			372758.34	4432464.97
215			372677.19	4432370.16
216			372596.68	4432301.16
217			372545.02	4432265.17
218			372423.25	4432182.64
219			372380.80	4432239.91
220			372298.48	4432235.55
221			372138.22	4432124.00
222			372153.82	4432052.85
223			372195.91	4431978.04
224			372140.45	4431987.45
202			372058.94	4432117.00

ΥΠΟΥΡΓΕΙΟ ΠΟΛΙΤΙΣΜΟΥ ΚΑΙ ΑΘΛΗΤΙΣΜΟΥ
ΔΙΕΥΘΥΝΣΗ ΑΝΑΣΤΗΛΩΣΗΣ ΑΡΧΑΙΩΝ ΜΝΗΜΕΙΩΝ
ΤΜΗΜΑ ΤΟΠΟΓΡΑΦΗΣΕΩΝ, ΦΩΤΟΓΡΑΜΜΕΤΡΙΑΣ & ΚΤΗΜΑΤΟΛΟΓΙΟΥ

Ζώνη Α Ορεινού δρόμου Λειβήθρων, αρχ/κού χώρου Πιερικού Ολύμπου, ΕΦΑ Πιερίας

ΟΡΙΟΘΕΤΗΣΗ ΖΩΝΗΣ Α (ΤΜΗΜΑ III) ΑΠΟΛΥΤΟΥ ΠΡΟΣΤΑΣΙΑΣ ΟΡΕΙΝΟΥ ΔΡΟΜΟΥ ΛΕΙΒΗΘΡΩΝ, ΣΤΟΝ ΑΡΧ/ΚΟ ΧΩΡΟΥ ΤΟΥ ΠΙΕΡΙΚΟΥ ΟΛΥΜΠΟΥ
ΠΕΡΙΦΕΡΕΙΑΣ ΚΕΝΤΡΙΚΗΣ ΜΑΚΕΔΟΝΙΑΣ
ΕΦΟΡΕΙΑ ΑΡΧΑΙΟΤΗΤΩΝ ΠΙΕΡΙΑΣ

ΠΙΝΑΚΑΣ ΣΥΝΤΕΤΑΓΜΕΝΩΝ

ΣΗΜΕΙΟ	ΔΙΑΓΡΑΜΜΑ 1:5000	Φ.Χ. 1:50000	ΣΥΝ/ΝΗ Χ [ΕΓΣΑ '87]	ΣΥΝ/ΝΗ Υ [ΕΓΣΑ '87]
225	ΑΠΟΣΠΑΣΜΑ ΟΡΘΟΦΩΤΟΧΑΡΤΗ ΤΗΣ ΚΤΗΜΑΤΟΛΟΓΙΟ ΑΕ		371357.99	4431744.45
226			371587.23	4431704.30
227			371880.90	4431859.38
228			372011.77	4431886.31
229			372029.38	4431937.05
230			372290.04	4431961.38
231			372275.17	4431881.02
232			372056.05	4431878.63
233			371851.83	4431817.18
234			371764.95	4431751.57
235			371580.45	4431667.04
236			371381.45	4431696.10
237			371316.57	4431717.85
225			371357.99	4431744.45

ΟΡΙΟΘΕΤΗΣΗ ΖΩΝΗΣ Α (ΤΜΗΜΑ IV) ΑΠΟΛΥΤΟΥ ΠΡΟΣΤΑΣΙΑΣ ΟΡΕΙΝΟΥ ΔΡΟΜΟΥ ΛΕΙΒΗΘΡΩΝ, ΣΤΟΝ ΑΡΧ/ΚΟ ΧΩΡΟΥ ΤΟΥ ΠΙΕΡΙΚΟΥ ΟΛΥΜΠΟΥ
ΠΕΡΙΦΕΡΕΙΑΣ ΚΕΝΤΡΙΚΗΣ ΜΑΚΕΔΟΝΙΑΣ
ΕΦΟΡΕΙΑ ΑΡΧΑΙΟΤΗΤΩΝ ΠΙΕΡΙΑΣ

ΠΙΝΑΚΑΣ ΣΥΝΤΕΤΑΓΜΕΝΩΝ

ΣΗΜΕΙΟ	ΔΙΑΓΡΑΜΜΑ 1:5000	Φ.Χ. 1:50000	ΣΥΝ/ΝΗ Χ [ΕΓΣΑ '87]	ΣΥΝ/ΝΗ Υ [ΕΓΣΑ '87]
238	ΑΠΟΣΠΑΣΜΑ ΟΡΘΟΦΩΤΟΧΑΡΤΗ ΤΗΣ ΚΤΗΜΑΤΟΛΟΓΙΟ ΑΕ		370188.25	4431689.15
239			370219.21	4431713.13
240			370262.94	4431715.07
241			370305.13	4431725.90
242			370333.34	4431746.61
243			370341.12	4431757.82
244			370354.13	4431743.02
245			370424.52	4431750.09
246			370497.25	4431748.99
247			370533.84	4431746.01
248			370574.89	4431751.31
249			370606.29	4431752.06
250			370624.13	4431757.61
251			370702.58	4431769.76
252	ΑΠΟΣΠΑΣΜΑ ΟΡΘΟΦΩΤΟΧΑΡΤΗ ΤΗΣ ΚΤΗΜΑΤΟΛΟΓΙΟ ΑΕ		370729.87	4431773.12
253			370756.90	4431763.01
254			370805.36	4431765.31
255			370816.23	4431727.42
256			370827.44	4431698.75
257			370831.17	4431626.18
258			370841.40	4431605.68
259			370826.21	4431594.83
260			370820.20	4431577.59

Ζώνη Α Ορεινού δρόμου Λειβήθρων, αρχ/κού χώρου Πιερικού Ολύμπου, ΕΦΑ Πιερίας


ΥΠΟΥΡΓΕΙΟ ΠΟΛΙΤΙΣΜΟΥ ΚΑΙ ΑΘΛΗΤΙΣΜΟΥ
ΔΙΕΥΘΥΝΣΗ ΑΝΑΣΤΗΛΩΣΗΣ ΑΡΧΑΙΩΝ ΜΝΗΜΕΙΩΝ
ΤΜΗΜΑ ΤΟΠΟΓΡΑΦΗΣΕΩΝ, ΦΩΤΟΓΡΑΜΜΕΤΡΙΑΣ & ΚΤΗΜΑΤΟΛΟΓΙΟΥ

261		370816.63	4431545.57
262		370811.64	4431519.45
263		370807.85	4431510.29
264		370797.03	4431498.07
265		370786.25	4431487.42
266	ΑΠΟΣΠΑΣΜΑ ΟΡΘΟΦΩΤΟΧΑΡΤΗ ΤΗΣ ΚΤΗΜΑΤΟΛΟΓΙΟ ΑΕ	370769.24	4431473.79
267		370756.62	4431461.50
268		370748.26	4431449.33
269		370741.00	4431432.93
270		370736.10	4431411.82
271		370736.88	4431390.30
272		370742.88	4431375.25
273		370754.06	4431362.36
274		370771.84	4431347.43
275		370792.78	4431319.94
276		370793.45	4431312.23
277		370790.90	4431305.34
278		370786.17	4431300.86
279		370776.19	4431296.13
280	ΑΠΟΣΠΑΣΜΑ ΟΡΘΟΦΩΤΟΧΑΡΤΗ ΤΗΣ ΚΤΗΜΑΤΟΛΟΓΙΟ ΑΕ	370757.59	4431289.20
281		370726.47	4431271.15
282		370715.18	4431247.43
283		370699.73	4431218.06
284		370654.83	4431198.35
285		370619.76	4431178.60
286		370603.94	4431153.04
287		370569.56	4431154.25
288		370535.92	4431171.86
289		370533.66	4431199.79
290		370533.98	4431248.09
291		370524.23	4431273.61
292		370508.89	4431294.22
293		370474.06	4431334.27
294	ΑΠΟΣΠΑΣΜΑ ΟΡΘΟΦΩΤΟΧΑΡΤΗ ΤΗΣ ΚΤΗΜΑΤΟΛΟΓΙΟ ΑΕ	370461.94	4431358.23
295		370443.69	4431369.98
296		370383.37	4431383.08
297		370372.35	4431397.72
298		370408.85	4431429.14
299		370434.51	4431456.74
300		370436.67	4431479.16
301		370397.36	4431492.25
302		370299.28	4431555.06
303		370308.87	4431566.31
304		370302.60	4431573.62
305		370231.41	4431642.04
306		370208.12	4431671.89
238		370188.25	4431689.15

ΠΑΡΑΤΗΡΗΣΗ: Οι συντεταγμένες προσδιορίστηκαν από τα διαγράμματα κλίμακας 1:5000 της ΓΥΣ και φέρουν την αντίστοιχη ακρίβεια.

ΥΠΟΥΡΓΕΙΟ ΠΟΛΙΤΙΣΜΟΥ
ΚΑΙ ΑΘΛΗΤΙΣΜΟΥ
ΔΙΕΥΘΥΝΣΗ ΑΝΑΣΤΗΛΩΣΗΣ
ΑΡΧΑΙΩΝ ΜΝΗΜΕΙΩΝ
ΤΜΗΜΑ ΤΟΠΟΓΡΑΦΗΣΕΩΝ,
ΦΩΤΟΓΡΑΜΜΕΤΡΙΑΣ & ΚΤΗΜΑΤΟΛΟΓΙΟΥ

Ζώνη Α Ορεινού δρόμου Λειβήθρων, αρχ/κού χώρου Πιερικού Ολύμπου, ΕΦΑ Πιερίας

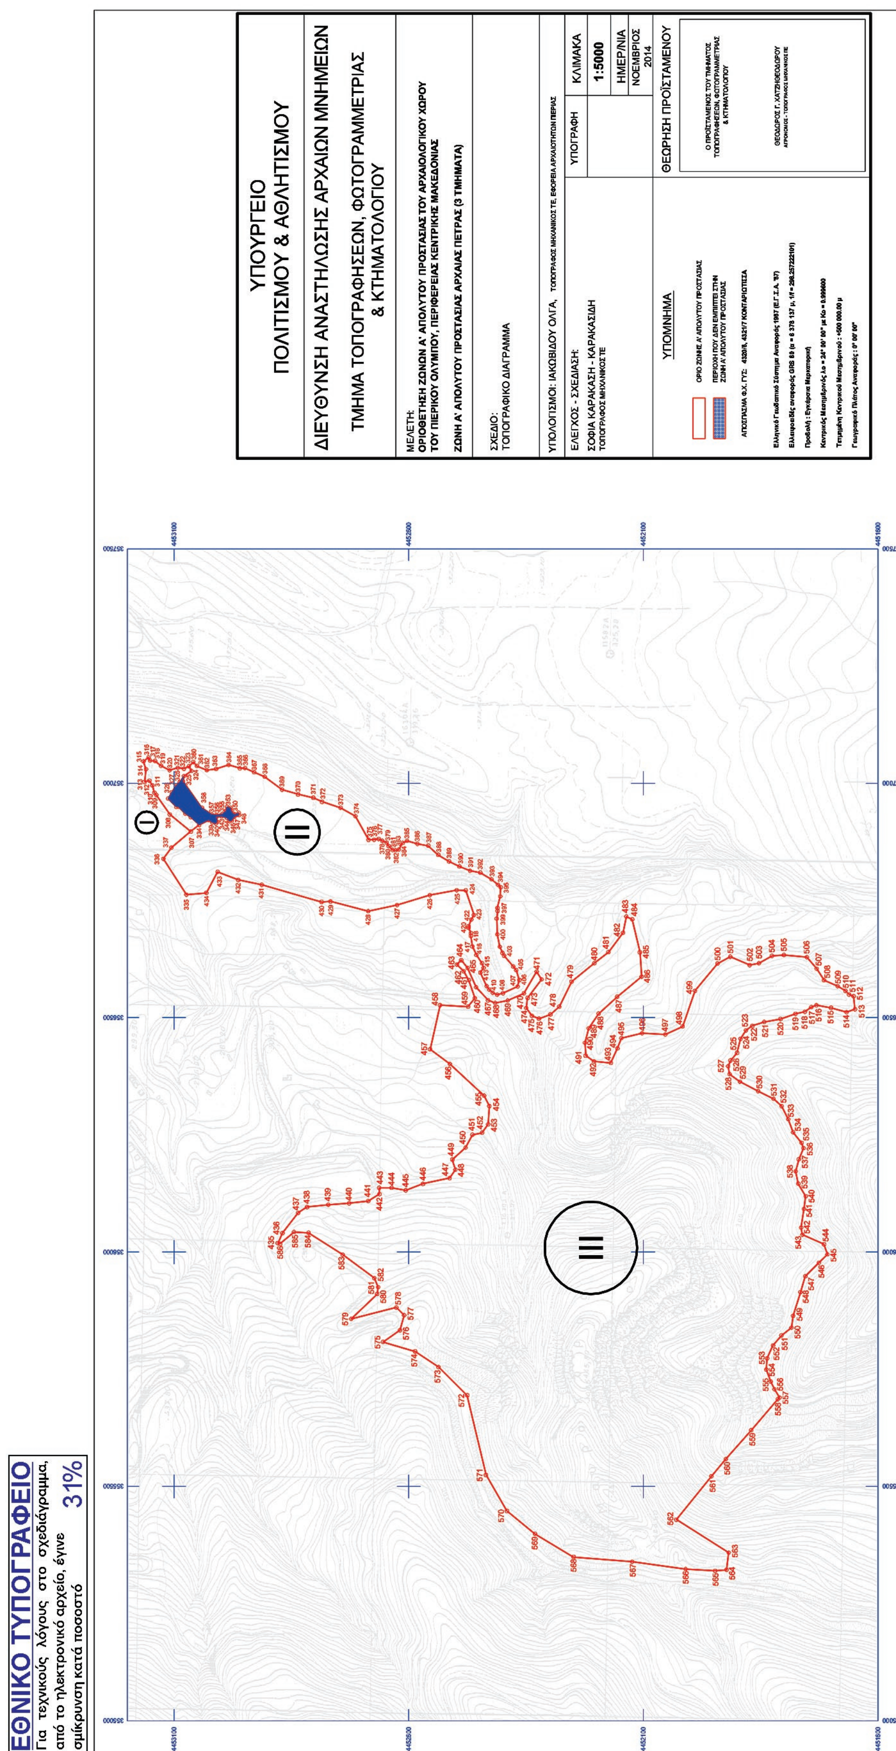

ΕΘΝΙΚΟ ΤΥΠΟΓΡΑΦΕΙΟ

Για τεχνικούς λόγους στο σχεδιάγραμμα, από το ηλεκτρονικό αρχείο, έγινε σμίκρυνση κατά ποσοστό 31%

ΟΡΙΟΘΕΤΗΣΗ ΖΩΝΗΣ Α (ΤΜΗΜΑ Ι) ΑΠΟΛΥΤΟΥ ΠΡΟΣΤΑΣΙΑΣ ΑΡΧΑΙΑΣ ΠΕΤΡΑΣ				
ΣΤΟΝ ΑΡΧΑΙΟΛΟΓΙΚΟ ΧΩΡΟ ΠΙΕΡΙΚΟΥ ΟΛΥΜΠΟΥ, ΠΕΡ/ΡΕΙΑΣ ΚΕΝΤΡΙΚΗΣ ΜΑΚΕΔΟΝΙΑΣ				
ΕΦΟΡΕΙΑ ΑΡΧΑΙΟΤΗΤΩΝ ΠΙΕΡΙΑΣ				
ΠΙΝΑΚΑΣ ΣΥΝΤΕΤΑΓΜΕΝΩΝ				
ΣΗΜΕΙΟ	ΔΙΑΓΡΑΜΜΑ 1:5000	Φ.Χ. 1:50000	ΣΥΝ/ΝΗ Χ [ΕΓΣΑ '87]	ΣΥΝ/ΝΗ Υ [ΕΓΣΑ '87]
307	4321/7	ΚΟΝΤΑΡΙΩΤΙΣΣΑ	356896.92	4453064.25
308	4321/7	ΚΟΝΤΑΡΙΩΤΙΣΣΑ	356933.30	4453109.04
309	4321/7	ΚΟΝΤΑΡΙΩΤΙΣΣΑ	356974.89	4453137.72
310	4321/7	ΚΟΝΤΑΡΙΩΤΙΣΣΑ	356980.09	4453141.95
311	4321/7	ΚΟΝΤΑΡΙΩΤΙΣΣΑ	356995.36	4453146.07
312	4321/7	ΚΟΝΤΑΡΙΩΤΙΣΣΑ	357005.58	4453152.54
313	4321/7	ΚΟΝΤΑΡΙΩΤΙΣΣΑ	357002.66	4453162.86
314	4321/7	ΚΟΝΤΑΡΙΩΤΙΣΣΑ	357029.82	4453159.84
315	4321/7	ΚΟΝΤΑΡΙΩΤΙΣΣΑ	357046.41	4453164.97
316	4321/7	ΚΟΝΤΑΡΙΩΤΙΣΣΑ	357055.14	4453154.35
317	4321/7	ΚΟΝΤΑΡΙΩΤΙΣΣΑ	357048.38	4453150.85
318	4321/7	ΚΟΝΤΑΡΙΩΤΙΣΣΑ	357047.57	4453140.47
319	4321/7	ΚΟΝΤΑΡΙΩΤΙΣΣΑ	357037.41	4453127.87
320	4321/7	ΚΟΝΤΑΡΙΩΤΙΣΣΑ	357027.61	4453109.44
321	4321/7	ΚΟΝΤΑΡΙΩΤΙΣΣΑ	357032.95	4453092.11
322	4321/7	ΚΟΝΤΑΡΙΩΤΙΣΣΑ	357031.04	4453079.04
323	4321/7	ΚΟΝΤΑΡΙΩΤΙΣΣΑ	357036.03	4453068.33
324	4321/7	ΚΟΝΤΑΡΙΩΤΙΣΣΑ	357026.24	4453062.88
325	4321/7	ΚΟΝΤΑΡΙΩΤΙΣΣΑ	357015.27	4453078.93
326	4321/7	ΚΟΝΤΑΡΙΩΤΙΣΣΑ	357001.54	4453088.19
327	4321/7	ΚΟΝΤΑΡΙΩΤΙΣΣΑ	356995.85	4453094.46
328	4321/7	ΚΟΝΤΑΡΙΩΤΙΣΣΑ	356980.53	4453105.10
329	4321/7	ΚΟΝΤΑΡΙΩΤΙΣΣΑ	356967.26	4453112.39
330	4321/7	ΚΟΝΤΑΡΙΩΤΙΣΣΑ	356949.90	4453095.48
331	4321/7	ΚΟΝΤΑΡΙΩΤΙΣΣΑ	356949.61	4453090.52
332	4321/7	ΚΟΝΤΑΡΙΩΤΙΣΣΑ	356935.16	4453076.08
333	4321/7	ΚΟΝΤΑΡΙΩΤΙΣΣΑ	356927.58	4453064.13
334	4321/7	ΚΟΝΤΑΡΙΩΤΙΣΣΑ	356911.06	4453046.31
307	4321/7	ΚΟΝΤΑΡΙΩΤΙΣΣΑ	356896.92	4453064.25

ΥΠΟΥΡΓΕΙΟ ΠΟΛΙΤΙΣΜΟΥ
ΚΑΙ ΑΘΛΗΤΙΣΜΟΥ
ΔΙΕΥΘΥΝΣΗ ΑΝΑΣΤΗΛΩΣΗΣ
ΑΡΧΑΙΩΝ ΜΝΗΜΕΙΩΝ
ΤΜΗΜΑ ΤΟΠΟΓΡΑΦΗΣΕΩΝ,
ΓΕΩΜΕΤΡΙΑΣ & ΚΤΗΜΑΤΟΛΟΓΙΟΥ

Ζώνη Α Αρχαίας Πέτρας αρχ/κού χώρου Πιερικού Ολύμπου, ΕΦΑ Πιερίας

ΟΡΙΟΘΕΤΗΣΗ ΖΩΝΗΣ Α (ΤΜΗΜΑ ΙΙ) ΑΠΟΛΥΤΟΥ ΠΡΟΣΤΑΣΙΑΣ ΑΡΧΑΙΑΣ ΠΕΤΡΑΣ
ΣΤΟΝ ΑΡΧΑΙΟΛΟΓΙΚΟ ΧΩΡΟ ΠΙΕΡΙΚΟΥ ΟΛΥΜΠΟΥ, ΠΕΡ/ΡΕΙΑΣ ΚΕΝΤΡΙΚΗΣ ΜΑΚΕΔΟΝΙΑΣ
ΕΦΟΡΕΙΑ ΑΡΧΑΙΟΤΗΤΩΝ ΠΙΕΡΙΑΣ

ΠΙΝΑΚΑΣ ΣΥΝΤΕΤΑΓΜΕΝΩΝ

ΣΗΜΕΙΟ	ΔΙΑΓΡΑΜΜΑ 1:5000	Φ.Χ. 1:50000	ΣΥΝ/ΝΗ Χ [ΕΓΣΑ '87]	ΣΥΝ/ΝΗ Υ [ΕΓΣΑ '87]
335	4321/7	ΚΟΝΤΑΡΙΩΤΙΣΣΑ	356762.29	4453073.75
336	4321/7	ΚΟΝΤΑΡΙΩΤΙΣΣΑ	356838.90	4453122.62
337	4321/7	ΚΟΝΤΑΡΙΩΤΙΣΣΑ	356862.70	4453105.60
307	4321/7	ΚΟΝΤΑΡΙΩΤΙΣΣΑ	356896.92	4453064.25
334	4321/7	ΚΟΝΤΑΡΙΩΤΙΣΣΑ	356911.06	4453046.31
338	4321/7	ΚΟΝΤΑΡΙΩΤΙΣΣΑ	356921.40	4453026.21
339	4321/7	ΚΟΝΤΑΡΙΩΤΙΣΣΑ	356916.44	4453018.44
340	4321/7	ΚΟΝΤΑΡΙΩΤΙΣΣΑ	356913.79	4453010.84
341	4321/7	ΚΟΝΤΑΡΙΩΤΙΣΣΑ	356917.76	4453007.53
342	4321/7	ΚΟΝΤΑΡΙΩΤΙΣΣΑ	356928.50	4453009.68
343	4321/7	ΚΟΝΤΑΡΙΩΤΙΣΣΑ	356929.17	4452998.77
344	4321/7	ΚΟΝΤΑΡΙΩΤΙΣΣΑ	356926.36	4452987.54
345	4321/7	ΚΟΝΤΑΡΙΩΤΙΣΣΑ	356919.25	4452981.92
346	4321/7	ΚΟΝΤΑΡΙΩΤΙΣΣΑ	356920.57	4452976.63
347	4321/7	ΚΟΝΤΑΡΙΩΤΙΣΣΑ	356928.17	4452971.67
348	4321/7	ΚΟΝΤΑΡΙΩΤΙΣΣΑ	356931.98	4452961.92
349	4321/7	ΚΟΝΤΑΡΙΩΤΙΣΣΑ	356937.10	4452962.25
350	4321/7	ΚΟΝΤΑΡΙΩΤΙΣΣΑ	356933.46	4452970.68
351	4321/7	ΚΟΝΤΑΡΙΩΤΙΣΣΑ	356935.78	4452975.14
352	4321/7	ΚΟΝΤΑΡΙΩΤΙΣΣΑ	356947.68	4452979.60
353	4321/7	ΚΟΝΤΑΡΙΩΤΙΣΣΑ	356949.67	4452987.04
354	4321/7	ΚΟΝΤΑΡΙΩΤΙΣΣΑ	356940.57	4452989.35
355	4321/7	ΚΟΝΤΑΡΙΩΤΙΣΣΑ	356934.29	4452997.12
356	4321/7	ΚΟΝΤΑΡΙΩΤΙΣΣΑ	356932.28	4453009.48
357	4321/7	ΚΟΝΤΑΡΙΩΤΙΣΣΑ	356933.62	4453019.66
358	4321/7	ΚΟΝΤΑΡΙΩΤΙΣΣΑ	356947.78	4453040.46
359	4321/7	ΚΟΝΤΑΡΙΩΤΙΣΣΑ	357003.63	4453080.79
325	4321/7	ΚΟΝΤΑΡΙΩΤΙΣΣΑ	357015.27	4453078.93
324	4321/7	ΚΟΝΤΑΡΙΩΤΙΣΣΑ	357026.24	4453062.88
323	4321/7	ΚΟΝΤΑΡΙΩΤΙΣΣΑ	357036.03	4453068.33
360	4321/7	ΚΟΝΤΑΡΙΩΤΙΣΣΑ	357045.24	4453058.84
361	4321/7	ΚΟΝΤΑΡΙΩΤΙΣΣΑ	357036.74	4453051.17
362	4321/7	ΚΟΝΤΑΡΙΩΤΙΣΣΑ	357027.87	4453030.06
363	4321/7	ΚΟΝΤΑΡΙΩΤΙΣΣΑ	357030.47	4453010.50
364	4321/7	ΚΟΝΤΑΡΙΩΤΙΣΣΑ	357039.08	4452983.64
365	4321/7	ΚΟΝΤΑΡΙΩΤΙΣΣΑ	357031.78	4452959.91
366	4321/7	ΚΟΝΤΑΡΙΩΤΙΣΣΑ	357032.37	4452948.81
367	4321/7	ΚΟΝΤΑΡΙΩΤΙΣΣΑ	357023.57	4452929.33
368	4321/7	ΚΟΝΤΑΡΙΩΤΙΣΣΑ	357013.81	4452906.78

Ζώνη Α Αρχαίας Πέτρας αρχ/κού χώρου Πιερικού Ολύμπου, ΕΦΑ Πιερίας

ΥΠΟΥΡΓΕΙΟ ΠΟΛΙΤΙΣΜΟΥ ΚΑΙ ΑΘΛΗΤΙΣΜΟΥ
ΔΙΕΥΘΥΝΣΗ ΑΝΑΣΤΗΛΩΣΗΣ ΑΡΧΑΙΩΝ ΜΝΗΜΕΙΩΝ
ΤΜΗΜΑ ΤΟΠΟΓΡΑΦΗΣΕΩΝ, ΦΩΤ[illegible]ΓΡΑΜΜΕΤΡΙΑΣ & ΚΤΗΜΑΤΟΛΟΓΙΟΥ

369	4321/7	ΚΟΝΤΑΡΙΩΤΙΣΣΑ	356986.30	4452869.85
370	4321/7	ΚΟΝΤΑΡΙΩΤΙΣΣΑ	356976.28	4452835.74
371	4321/7	ΚΟΝΤΑΡΙΩΤΙΣΣΑ	356969.11	4452803.26
372	4321/7	ΚΟΝΤΑΡΙΩΤΙΣΣΑ	356960.38	4452784.73
373	4321/7	ΚΟΝΤΑΡΙΩΤΙΣΣΑ	356947.65	4452745.27
374	4321/7	ΚΟΝΤΑΡΙΩΤΙΣΣΑ	356929.82	4452713.70
375	4321/7	ΚΟΝΤΑΡΙΩΤΙΣΣΑ	356879.21	4452685.76
376	4321/7	ΚΟΝΤΑΡΙΩΤΙΣΣΑ	356879.48	4452673.73
377	4321/7	ΚΟΝΤΑΡΙΩΤΙΣΣΑ	356881.26	4452664.15
378	4321/7	ΚΟΝΤΑΡΙΩΤΙΣΣΑ	356876.96	4452656.38
379	4321/7	ΚΟΝΤΑΡΙΩΤΙΣΣΑ	356873.12	4452646.87
380	4321/7	ΚΟΝΤΑΡΙΩΤΙΣΣΑ	356865.97	4452643.03
381	4321/7	ΚΟΝΤΑΡΙΩΤΙΣΣΑ	356857.60	4452634.40
382	4321/7	ΚΟΝΤΑΡΙΩΤΙΣΣΑ	356856.92	4452628.07
383	4321/7	ΚΟΝΤΑΡΙΩΤΙΣΣΑ	356858.55	4452621.05
384	4321/7	ΚΟΝΤΑΡΙΩΤΙΣΣΑ	356872.76	4452613.00
385	4321/7	ΚΟΝΤΑΡΙΩΤΙΣΣΑ	356877.13	4452603.76
386	4321/7	ΚΟΝΤΑΡΙΩΤΙΣΣΑ	356870.79	4452581.67
387	4321/7	ΚΟΝΤΑΡΙΩΤΙΣΣΑ	356866.74	4452558.25
388	4321/7	ΚΟΝΤΑΡΙΩΤΙΣΣΑ	356847.35	4452537.21
389	4321/7	ΚΟΝΤΑΡΙΩΤΙΣΣΑ	356833.29	4452514.15
390	4321/7	ΚΟΝΤΑΡΙΩΤΙΣΣΑ	356822.49	4452491.97
391	4321/7	ΚΟΝΤΑΡΙΩΤΙΣΣΑ	356813.43	4452469.56
392	4321/7	ΚΟΝΤΑΡΙΩΤΙΣΣΑ	356809.35	4452447.62
393	4321/7	ΚΟΝΤΑΡΙΩΤΙΣΣΑ	356795.03	4452423.70
394	4321/7	ΚΟΝΤΑΡΙΩΤΙΣΣΑ	356783.32	4452409.81
395	4321/7	ΚΟΝΤΑΡΙΩΤΙΣΣΑ	356778.15	4452404.11
396	4320/8	ΚΟΝΤΑΡΙΩΤΙΣΣΑ	356758.68	4452405.25
397	4320/8	ΚΟΝΤΑΡΙΩΤΙΣΣΑ	356733.94	4452411.16
398	4320/8	ΚΟΝΤΑΡΙΩΤΙΣΣΑ	356727.66	4452410.81
399	4320/8	ΚΟΝΤΑΡΙΩΤΙΣΣΑ	356711.30	4452412.71
400	4320/8	ΚΟΝΤΑΡΙΩΤΙΣΣΑ	356677.77	4452411.39
401	4320/8	ΚΟΝΤΑΡΙΩΤΙΣΣΑ	356651.46	4452406.02
402	4320/8	ΚΟΝΤΑΡΙΩΤΙΣΣΑ	356638.03	4452400.28
403	4320/8	ΚΟΝΤΑΡΙΩΤΙΣΣΑ	356632.28	4452397.16
404	4320/8	ΚΟΝΤΑΡΙΩΤΙΣΣΑ	356609.12	4452377.46
405	4320/8	ΚΟΝΤΑΡΙΩΤΙΣΣΑ	356601.29	4452371.09
406	4320/8	ΚΟΝΤΑΡΙΩΤΙΣΣΑ	356580.38	4452364.38
407	4320/8	ΚΟΝΤΑΡΙΩΤΙΣΣΑ	356566.52	4452368.08
408	4320/8	ΚΟΝΤΑΡΙΩΤΙΣΣΑ	356552.04	4452399.22
409	4320/8	ΚΟΝΤΑΡΙΩΤΙΣΣΑ	356549.12	4452411.74
410	4320/8	ΚΟΝΤΑΡΙΩΤΙΣΣΑ	356553.29	4452421.33
411	4320/8	ΚΟΝΤΑΡΙΩΤΙΣΣΑ	356559.83	4452428.42
412	4320/8	ΚΟΝΤΑΡΙΩΤΙΣΣΑ	356567.48	4452434.27
413	4320/8	ΚΟΝΤΑΡΙΩΤΙΣΣΑ	356596.20	4452447.56

Ζώνη Α Αρχαίας Πέτρας αρχ/κού χώρου Πιερικού Ολύμπου, ΕΦΑ Πιερίας

ΥΠΟΥΡΓΕΙΟ ΠΟΛΙΤΙΣΜΟΥ ΚΑΙ ΑΘΛΗΤΙΣΜΟΥ
ΔΙΕΥΘΥΝΣΗ ΑΝΑΣΤΗΛΩΣΗΣ ΑΡΧΑΙΩΝ ΜΝΗΜΕΙΩΝ
ΤΜΗΜΑ ΤΟΠΟΓΡΑΦΗΣΕΩΝ, ΦΩΤΟΓΡΑΜΜΕΤΡΙΑΣ & ΚΤΗΜΑΤΟΛΟΓΙΟΥ

414	4320/8	ΚΟΝΤΑΡΙΩΤΙΣΣΑ	356606.16	4452440.57
415	4320/8	ΚΟΝΤΑΡΙΩΤΙΣΣΑ	356616.22	4452443.95
416	4320/8	ΚΟΝΤΑΡΙΩΤΙΣΣΑ	356633.68	4452455.90
417	4320/8	ΚΟΝΤΑΡΙΩΤΙΣΣΑ	356651.86	4452464.70
418	4320/8	ΚΟΝΤΑΡΙΩΤΙΣΣΑ	356674.48	4452467.56
419	4320/8	ΚΟΝΤΑΡΙΩΤΙΣΣΑ	356680.49	4452467.48
420	4320/8	ΚΟΝΤΑΡΙΩΤΙΣΣΑ	356691.83	4452472.55
421	4320/8	ΚΟΝΤΑΡΙΩΤΙΣΣΑ	356694.89	4452472.61
422	4320/8	ΚΟΝΤΑΡΙΩΤΙΣΣΑ	356709.32	4452466.93
423	4320/8	ΚΟΝΤΑΡΙΩΤΙΣΣΑ	356718.96	4452461.25
424	4321/7	ΚΟΝΤΑΡΙΩΤΙΣΣΑ	356771.48	4452478.67
425	4321/7	ΚΟΝΤΑΡΙΩΤΙΣΣΑ	356771.97	4452497.86
426	4321/7	ΚΟΝΤΑΡΙΩΤΙΣΣΑ	356761.36	4452555.08
427	4320/8	ΚΟΝΤΑΡΙΩΤΙΣΣΑ	356740.11	4452624.84
428	4320/8	ΚΟΝΤΑΡΙΩΤΙΣΣΑ	356727.16	4452686.43
429	4320/8	ΚΟΝΤΑΡΙΩΤΙΣΣΑ	356747.85	4452766.82
430	4320/8	ΚΟΝΤΑΡΙΩΤΙΣΣΑ	356746.77	4452785.60
431	4321/7	ΚΟΝΤΑΡΙΩΤΙΣΣΑ	356783.48	4452913.05
432	4321/7	ΚΟΝΤΑΡΙΩΤΙΣΣΑ	356793.77	4452963.30
433	4321/7	ΚΟΝΤΑΡΙΩΤΙΣΣΑ	356810.98	4453006.97
434	4321/7	ΚΟΝΤΑΡΙΩΤΙΣΣΑ	356766.30	4453031.16
335	4321/7	ΚΟΝΤΑΡΙΩΤΙΣΣΑ	356762.29	4453073.75

ΥΠΟΥΡΓΕΙΟ ΠΟΛΙΤΙΣΜΟΥ
ΚΑΙ ΑΘΛΗΤΙΣΜΟΥ
ΔΙΕΥΘΥΝΣΗ ΑΝΑΣΤΗΛΩΣΗΣ
ΑΡΧΑΙΩΝ ΜΝΗΜΕΙΩΝ
ΤΜΗΜΑ ΤΟΠΟΓΡΑΦΗΣΕΩΝ,
ΦΩΤΟΓΡΑΜΜΕΤΡΙΑΣ & ΚΤΗΜΑΤΟΛΟΓΙΟΥ

ΟΡΙΟΘΕΤΗΣΗ ΖΩΝΗΣ Α (ΤΜΗΜΑ III) ΑΠΟΛΥΤΟΥ ΠΡΟΣΤΑΣΙΑΣ ΑΡΧΑΙΑΣ ΠΕΤΡΑΣ				
ΣΤΟΝ ΑΡΧΑΙΟΛΟΓΙΚΟ ΧΩΡΟ ΠΙΕΡΙΚΟΥ ΟΛΥΜΠΟΥ, ΠΕΡ/ΡΕΙΑΣ ΚΕΝΤΡΙΚΗΣ ΜΑΚΕΔΟΝΙΑΣ				
ΕΦΟΡΕΙΑ ΑΡΧΑΙΟΤΗΤΩΝ ΠΙΕΡΙΑΣ				
ΠΙΝΑΚΑΣ ΣΥΝΤΕΤΑΓΜΕΝΩΝ				
ΣΗΜΕΙΟ	ΔΙΑΓΡΑΜΜΑ 1:5000	Φ.Χ. 1:50000	ΣΥΝ/ΝΗ Χ [ΕΓΣΑ '87]	ΣΥΝ/ΝΗ Υ [ΕΓΣΑ '87]
435	4320/8	ΚΟΝΤΑΡΙΩΤΙΣΣΑ	356019.29	4452879.03
436	4320/8	ΚΟΝΤΑΡΙΩΤΙΣΣΑ	356040.72	4452868.98
437	4320/8	ΚΟΝΤΑΡΙΩΤΙΣΣΑ	356083.95	4452835.60
438	4320/8	ΚΟΝΤΑΡΙΩΤΙΣΣΑ	356096.25	4452816.64
439	4320/8	ΚΟΝΤΑΡΙΩΤΙΣΣΑ	356101.15	4452771.48
440	4320/8	ΚΟΝΤΑΡΙΩΤΙΣΣΑ	356104.16	4452727.06
441	4320/8	ΚΟΝΤΑΡΙΩΤΙΣΣΑ	356108.97	4452686.48
442	4320/8	ΚΟΝΤΑΡΙΩΤΙΣΣΑ	356123.66	4452662.36
443	4320/8	ΚΟΝΤΑΡΙΩΤΙΣΣΑ	356137.33	4452663.13
444	4320/8	ΚΟΝΤΑΡΙΩΤΙΣΣΑ	356137.33	4452636.61
445	4320/8	ΚΟΝΤΑΡΙΩΤΙΣΣΑ	356131.83	4452606.72
446	4320/8	ΚΟΝΤΑΡΙΩΤΙΣΣΑ	356145.63	4452569.86
447	4320/8	ΚΟΝΤΑΡΙΩΤΙΣΣΑ	356157.99	4452512.95
448	4320/8	ΚΟΝΤΑΡΙΩΤΙΣΣΑ	356175.98	4452500.56
449	4320/8	ΚΟΝΤΑΡΙΩΤΙΣΣΑ	356197.37	4452507.12
450	4320/8	ΚΟΝΤΑΡΙΩΤΙΣΣΑ	356222.76	4452479.29
451	4320/8	ΚΟΝΤΑΡΙΩΤΙΣΣΑ	356250.27	4452464.40
452	4320/8	ΚΟΝΤΑΡΙΩΤΙΣΣΑ	356254.72	4452443.90
453	4320/8	ΚΟΝΤΑΡΙΩΤΙΣΣΑ	356272.52	4452430.88
454	4320/8	ΚΟΝΤΑΡΙΩΤΙΣΣΑ	356311.45	4452428.34
455	4320/8	ΚΟΝΤΑΡΙΩΤΙΣΣΑ	356333.86	4452439.69
456	4320/8	ΚΟΝΤΑΡΙΩΤΙΣΣΑ	356401.43	4452512.74
457	4320/8	ΚΟΝΤΑΡΙΩΤΙΣΣΑ	356432.65	4452554.59
458	4320/8	ΚΟΝΤΑΡΙΩΤΙΣΣΑ	356526.67	4452533.37
459	4320/8	ΚΟΝΤΑΡΙΩΤΙΣΣΑ	356523.50	4452473.68
460	4320/8	ΚΟΝΤΑΡΙΩΤΙΣΣΑ	356541.71	4452459.14
461	4320/8	ΚΟΝΤΑΡΙΩΤΙΣΣΑ	356580.13	4452472.18
462	4320/8	ΚΟΝΤΑΡΙΩΤΙΣΣΑ	356598.90	4452483.05
463	4320/8	ΚΟΝΤΑΡΙΩΤΙΣΣΑ	356613.26	4452497.55
464	4320/8	ΚΟΝΤΑΡΙΩΤΙΣΣΑ	356622.73	4452488.18
465	4320/8	ΚΟΝΤΑΡΙΩΤΙΣΣΑ	356606.21	4452474.88
466	4320/8	ΚΟΝΤΑΡΙΩΤΙΣΣΑ	356564.95	4452456.62
467	4320/8	ΚΟΝΤΑΡΙΩΤΙΣΣΑ	356537.10	4452431.28
468	4320/8	ΚΟΝΤΑΡΙΩΤΙΣΣΑ	356531.45	4452416.03
469	4320/8	ΚΟΝΤΑΡΙΩΤΙΣΣΑ	356536.71	4452389.25
470	4320/8	ΚΟΝΤΑΡΙΩΤΙΣΣΑ	356551.97	4452354.90
471	4320/8	ΚΟΝΤΑΡΙΩΤΙΣΣΑ	356598.09	4452327.71
472	4320/8	ΚΟΝΤΑΡΙΩΤΙΣΣΑ	356581.65	4452316.94
473	4320/8	ΚΟΝΤΑΡΙΩΤΙΣΣΑ	356542.18	4452346.72

Ζώνη Α Αρχαίας Πέτρας αρχ/κού χώρου Πιερικού Ολύμπου, ΕΦΑ Πιερίας

ΥΠΟΥΡΓΕΙΟ ΠΟΛΙΤΙΣΜΟΥ
ΚΑΙ ΑΘΛΗΤΙΣΜΟΥ
ΔΙΕΥΘΥΝΣΗ ΑΝΑΣΤΗΛΩΣΗΣ
ΑΡΧΑΙΩΝ ΜΝΗΜΕΙΩΝ
ΤΜΗΜΑ ΤΟΠΟΓΡΑΦΗΣΕΩΝ,
ΦΩΤΟΓΡΑΜΜΕΤΡΙΑΣ & ΚΤΗΜΑΤΟΛΟΓΙΟΥ

474	4320/8	ΚΟΝΤΑΡΙΩΤΙΣΣΑ	356520.95	4452349.85
475	4320/8	ΚΟΝΤΑΡΙΩΤΙΣΣΑ	356503.80	4452337.75
476	4320/8	ΚΟΝΤΑΡΙΩΤΙΣΣΑ	356497.99	4452322.72
477	4320/8	ΚΟΝΤΑΡΙΩΤΙΣΣΑ	356507.04	4452298.35
478	4320/8	ΚΟΝΤΑΡΙΩΤΙΣΣΑ	356523.62	4452279.55
479	4320/8	ΚΟΝΤΑΡΙΩΤΙΣΣΑ	356577.11	4452253.21
480	4320/8	ΚΟΝΤΑΡΙΩΤΙΣΣΑ	356616.15	4452204.75
481	4320/8	ΚΟΝΤΑΡΙΩΤΙΣΣΑ	356639.96	4452174.75
482	4320/8	ΚΟΝΤΑΡΙΩΤΙΣΣΑ	356681.05	4452143.51
483	4320/8	ΚΟΝΤΑΡΙΩΤΙΣΣΑ	356715.72	4452136.54
484	4320/8	ΚΟΝΤΑΡΙΩΤΙΣΣΑ	356709.75	4452123.88
485	4320/8	ΚΟΝΤΑΡΙΩΤΙΣΣΑ	356639.43	4452107.62
486	4320/8	ΚΟΝΤΑΡΙΩΤΙΣΣΑ	356587.67	4452103.88
487	4320/8	ΚΟΝΤΑΡΙΩΤΙΣΣΑ	356544.97	4452155.87
488	4320/8	ΚΟΝΤΑΡΙΩΤΙΣΣΑ	356508.72	4452195.59
489	4320/8	ΚΟΝΤΑΡΙΩΤΙΣΣΑ	356477.28	4452216.62
490	4320/8	ΚΟΝΤΑΡΙΩΤΙΣΣΑ	356446.54	4452224.79
491	4320/8	ΚΟΝΤΑΡΙΩΤΙΣΣΑ	356418.92	4452223.23
492	4320/8	ΚΟΝΤΑΡΙΩΤΙΣΣΑ	356406.73	4452205.69
493	4320/8	ΚΟΝΤΑΡΙΩΤΙΣΣΑ	356403.61	4452169.51
494	4320/8	ΚΟΝΤΑΡΙΩΤΙΣΣΑ	356434.49	4452155.50
495	4320/8	ΚΟΝΤΑΡΙΩΤΙΣΣΑ	356456.52	4452147.24
496	4320/8	ΚΟΝΤΑΡΙΩΤΙΣΣΑ	356466.68	4452102.99
497	4320/8	ΚΟΝΤΑΡΙΩΤΙΣΣΑ	356464.12	4452053.30
498	4320/8	ΚΟΝΤΑΡΙΩΤΙΣΣΑ	356481.47	4452016.58
499	4320/8	ΚΟΝΤΑΡΙΩΤΙΣΣΑ	356557.33	4451990.15
500	4320/8	ΚΟΝΤΑΡΙΩΤΙΣΣΑ	356615.46	4451942.23
501	4320/8	ΚΟΝΤΑΡΙΩΤΙΣΣΑ	356630.04	4451914.90
502	4320/8	ΚΟΝΤΑΡΙΩΤΙΣΣΑ	356612.17	4451873.79
503	4320/8	ΚΟΝΤΑΡΙΩΤΙΣΣΑ	356616.05	4451854.26
504	4320/8	ΚΟΝΤΑΡΙΩΤΙΣΣΑ	356631.85	4451826.41
505	4320/8	ΚΟΝΤΑΡΙΩΤΙΣΣΑ	356633.66	4451800.85
506	4320/8	ΚΟΝΤΑΡΙΩΤΙΣΣΑ	356629.10	4451752.07
507	4320/8	ΚΟΝΤΑΡΙΩΤΙΣΣΑ	356604.38	4451730.98
508	4320/8	ΚΟΝΤΑΡΙΩΤΙΣΣΑ	356579.91	4451715.48
509	4320/8	ΚΟΝΤΑΡΙΩΤΙΣΣΑ	356567.40	4451686.76
510	4320/8	ΚΟΝΤΑΡΙΩΤΙΣΣΑ	356557.39	4451670.03
511	4320/8	ΚΟΝΤΑΡΙΩΤΙΣΣΑ	356549.47	4451662.29
512	4320/8	ΚΟΝΤΑΡΙΩΤΙΣΣΑ	356545.76	4451652.45
513	4320/8	ΚΟΝΤΑΡΙΩΤΙΣΣΑ	356517.94	4451649.47
514	4320/8	ΚΟΝΤΑΡΙΩΤΙΣΣΑ	356511.86	4451667.42
515	4320/8	ΚΟΝΤΑΡΙΩΤΙΣΣΑ	356521.11	4451700.37
516	4320/8	ΚΟΝΤΑΡΙΩΤΙΣΣΑ	356526.48	4451731.69
517	4320/8	ΚΟΝΤΑΡΙΩΤΙΣΣΑ	356522.56	4451742.52
518	4320/8	ΚΟΝΤΑΡΙΩΤΙΣΣΑ	356512.61	4451756.06

Ζώνη Α Αρχαίας Πέτρας αρχ/κού χώρου Πιερικού Ολύμπου, ΕΦΑ Πιερίας

ΠΟΛΙΤΙΣΜΟΥ
ΑΘΛΗΤΙΣΜΟΥ
ΔΙΕΥΘΥΝΣΗ ΑΝΑΣΤΗΛΩΣΗΣ
ΑΡΧΑΙΩΝ ΜΝΗΜΕΙΩΝ
ΠΟΓΡΑΦΗΣΕΩΝ,
& ΚΤΗΜΑΤΟΛΟΓΙΟΥ

519	4320/8	ΚΟΝΤΑΡΙΩΤΙΣΣΑ	356508.20	4451776.19
520	4320/8	ΚΟΝΤΑΡΙΩΤΙΣΣΑ	356497.21	4451808.18
521	4320/8	ΚΟΝΤΑΡΙΩΤΙΣΣΑ	356490.80	4451843.01
522	4320/8	ΚΟΝΤΑΡΙΩΤΙΣΣΑ	356482.40	4451868.17
523	4320/8	ΚΟΝΤΑΡΙΩΤΙΣΣΑ	356472.96	4451881.70
524	4320/8	ΚΟΝΤΑΡΙΩΤΙΣΣΑ	356455.09	4451893.24
525	4320/8	ΚΟΝΤΑΡΙΩΤΙΣΣΑ	356425.04	4451900.63
526	4320/8	ΚΟΝΤΑΡΙΩΤΙΣΣΑ	356408.72	4451914.55
527	4320/8	ΚΟΝΤΑΡΙΩΤΙΣΣΑ	356396.48	4451919.75
528	4320/8	ΚΟΝΤΑΡΙΩΤΙΣΣΑ	356379.75	4451916.88
529	4320/8	ΚΟΝΤΑΡΙΩΤΙΣΣΑ	356363.66	4451894.71
530	4320/8	ΚΟΝΤΑΡΙΩΤΙΣΣΑ	356343.47	4451855.91
531	4320/8	ΚΟΝΤΑΡΙΩΤΙΣΣΑ	356326.84	4451822.80
532	4320/8	ΚΟΝΤΑΡΙΩΤΙΣΣΑ	356311.35	4451805.61
533	4320/8	ΚΟΝΤΑΡΙΩΤΙΣΣΑ	356283.63	4451791.69
534	4320/8	ΚΟΝΤΑΡΙΩΤΙΣΣΑ	356255.58	4451781.36
535	4320/8	ΚΟΝΤΑΡΙΩΤΙΣΣΑ	356233.10	4451763.18
536	4320/8	ΚΟΝΤΑΡΙΩΤΙΣΣΑ	356221.92	4451759.12
537	4320/8	ΚΟΝΤΑΡΙΩΤΙΣΣΑ	356198.04	4451769.09
538	4320/8	ΚΟΝΤΑΡΙΩΤΙΣΣΑ	356172.38	4451775.64
539	4320/8	ΚΟΝΤΑΡΙΩΤΙΣΣΑ	356146.13	4451770.21
540	4320/8	ΚΟΝΤΑΡΙΩΤΙΣΣΑ	356119.32	4451754.35
541	4320/8	ΚΟΝΤΑΡΙΩΤΙΣΣΑ	356092.01	4451758.17
542	4320/8	ΚΟΝΤΑΡΙΩΤΙΣΣΑ	356052.29	4451764.17
543	4320/8	ΚΟΝΤΑΡΙΩΤΙΣΣΑ	356037.34	4451761.58
544	4320/8	ΚΟΝΤΑΡΙΩΤΙΣΣΑ	356016.79	4451715.50
545	4320/8	ΚΟΝΤΑΡΙΩΤΙΣΣΑ	355995.39	4451708.05
546	4320/8	ΚΟΝΤΑΡΙΩΤΙΣΣΑ	355977.34	4451726.28
547	4320/8	ΚΟΝΤΑΡΙΩΤΙΣΣΑ	355948.61	4451755.31
548	4320/8	ΚΟΝΤΑΡΙΩΤΙΣΣΑ	355914.75	4451765.71
549	4320/8	ΚΟΝΤΑΡΙΩΤΙΣΣΑ	355864.26	4451781.22
550	4320/8	ΚΟΝΤΑΡΙΩΤΙΣΣΑ	355838.96	4451784.88
551	4320/8	ΚΟΝΤΑΡΙΩΤΙΣΣΑ	355822.42	4451806.13
552	4320/8	ΚΟΝΤΑΡΙΩΤΙΣΣΑ	355801.03	4451824.03
553	4320/8	ΚΟΝΤΑΡΙΩΤΙΣΣΑ	355773.44	4451836.60
554	4320/8	ΚΟΝΤΑΡΙΩΤΙΣΣΑ	355749.69	4451838.34
555	4320/8	ΚΟΝΤΑΡΙΩΤΙΣΣΑ	355723.96	4451828.80
556	4320/8	ΚΟΝΤΑΡΙΩΤΙΣΣΑ	355707.44	4451820.90
557	4320/8	ΚΟΝΤΑΡΙΩΤΙΣΣΑ	355689.79	4451810.18
558	4320/8	ΚΟΝΤΑΡΙΩΤΙΣΣΑ	355686.52	4451814.02
559	4320/8	ΚΟΝΤΑΡΙΩΤΙΣΣΑ	355620.56	4451870.49
560	4320/8	ΚΟΝΤΑΡΙΩΤΙΣΣΑ	355558.84	4451924.75
561	4320/8	ΚΟΝΤΑΡΙΩΤΙΣΣΑ	355522.35	4451955.17
562	4320/8	ΚΟΝΤΑΡΙΩΤΙΣΣΑ	355429.51	4452030.11
563	4320/8	ΚΟΝΤΑΡΙΩΤΙΣΣΑ	355359.31	4451918.53


Ζώνη Α Αρχαίας Πέτρας αρχ/κού χώρου Πιερικού Ολύμπου, ΕΦΑ Πιερίας

ΥΠΟΥΡΓΕΙΟ ΠΟΛΙΤΙΣΜΟΥ ΚΑΙ ΑΘΛΗΤΙΣΜΟΥ
ΔΙΕΥΘΥΝΣΗ ΑΝΑΣΤΗΛΩΣΗΣ ΑΡΧΑΙΩΝ ΜΝΗΜΕΙΩΝ
ΤΜΗΜΑ ΤΟΠΟΓΡΑΦΗΣΕΩΝ, ΦΩΤΟΓΡΑΜΜΕΤΡΙΑΣ & ΚΤΗΜΑΤΟΛΟΓΙΟΥ

564	4320/8	ΚΟΝΤΑΡΙΩΤΙΣΣΑ	355322.74	4451923.06
565	4320/8	ΚΟΝΤΑΡΙΩΤΙΣΣΑ	355320.34	4451947.37
566	4320/8	ΚΟΝΤΑΡΙΩΤΙΣΣΑ	355324.27	4452010.23
567	4320/8	ΚΟΝΤΑΡΙΩΤΙΣΣΑ	355339.91	4452123.84
568	4320/8	ΚΟΝΤΑΡΙΩΤΙΣΣΑ	355350.06	4452248.87
569	4320/8	ΚΟΝΤΑΡΙΩΤΙΣΣΑ	355399.41	4452331.07
570	4320/8	ΚΟΝΤΑΡΙΩΤΙΣΣΑ	355448.01	4452390.82
571	4320/8	ΚΟΝΤΑΡΙΩΤΙΣΣΑ	355524.80	4452435.69
572	4320/8	ΚΟΝΤΑΡΙΩΤΙΣΣΑ	355694.88	4452475.38
573	4320/8	ΚΟΝΤΑΡΙΩΤΙΣΣΑ	355755.20	4452536.94
574	4320/8	ΚΟΝΤΑΡΙΩΤΙΣΣΑ	355788.20	4452586.38
575	4320/8	ΚΟΝΤΑΡΙΩΤΙΣΣΑ	355808.53	4452654.75
576	4320/8	ΚΟΝΤΑΡΙΩΤΙΣΣΑ	355833.35	4452618.76
577	4320/8	ΚΟΝΤΑΡΙΩΤΙΣΣΑ	355865.53	4452609.78
578	4320/8	ΚΟΝΤΑΡΙΩΤΙΣΣΑ	355881.86	4452626.48
579	4320/8	ΚΟΝΤΑΡΙΩΤΙΣΣΑ	355857.77	4452722.64
580	4320/8	ΚΟΝΤΑΡΙΩΤΙΣΣΑ	355910.85	4452667.33
581	4320/8	ΚΟΝΤΑΡΙΩΤΙΣΣΑ	355925.23	4452665.19
582	4320/8	ΚΟΝΤΑΡΙΩΤΙΣΣΑ	355944.59	4452673.51
583	4320/8	ΚΟΝΤΑΡΙΩΤΙΣΣΑ	355994.87	4452740.97
584	4320/8	ΚΟΝΤΑΡΙΩΤΙΣΣΑ	356041.32	4452813.54
585	4320/8	ΚΟΝΤΑΡΙΩΤΙΣΣΑ	356042.86	4452844.54
586	4320/8	ΚΟΝΤΑΡΙΩΤΙΣΣΑ	356017.67	4452873.87
435	4320/8	ΚΟΝΤΑΡΙΩΤΙΣΣΑ	356019.29	4452879.03


ΠΑΡΑΤΗΡΗΣΗ: Οι συντεταγμένες προσδιορίστηκαν από τα διαγράμματα κλίμακας 1:5000 της ΓΥΣ και φέρουν την αντίστοιχη ακρίβεια.

ΥΠΟΥΡΓΕΙΟ ΠΟΛΙΤΙΣΜΟΥ
ΚΑΙ ΑΘΛΗΤΙΣΜΟΥ
ΔΙΕΥΘΥΝΣΗ ΑΝΑΣΤΗΛΩΣΗΣ
ΑΡΧΑΙΩΝ ΜΝΗΜΕΙΩΝ
ΤΜΗΜΑ ΤΟΠΟΓΡΑΦΗΣΕΩΝ,
ΦΩΤΟΓΡΑΜΜΕΤΡΙΑΣ & ΚΤΗΜΑΤΟΛΟΓΙΟΥ

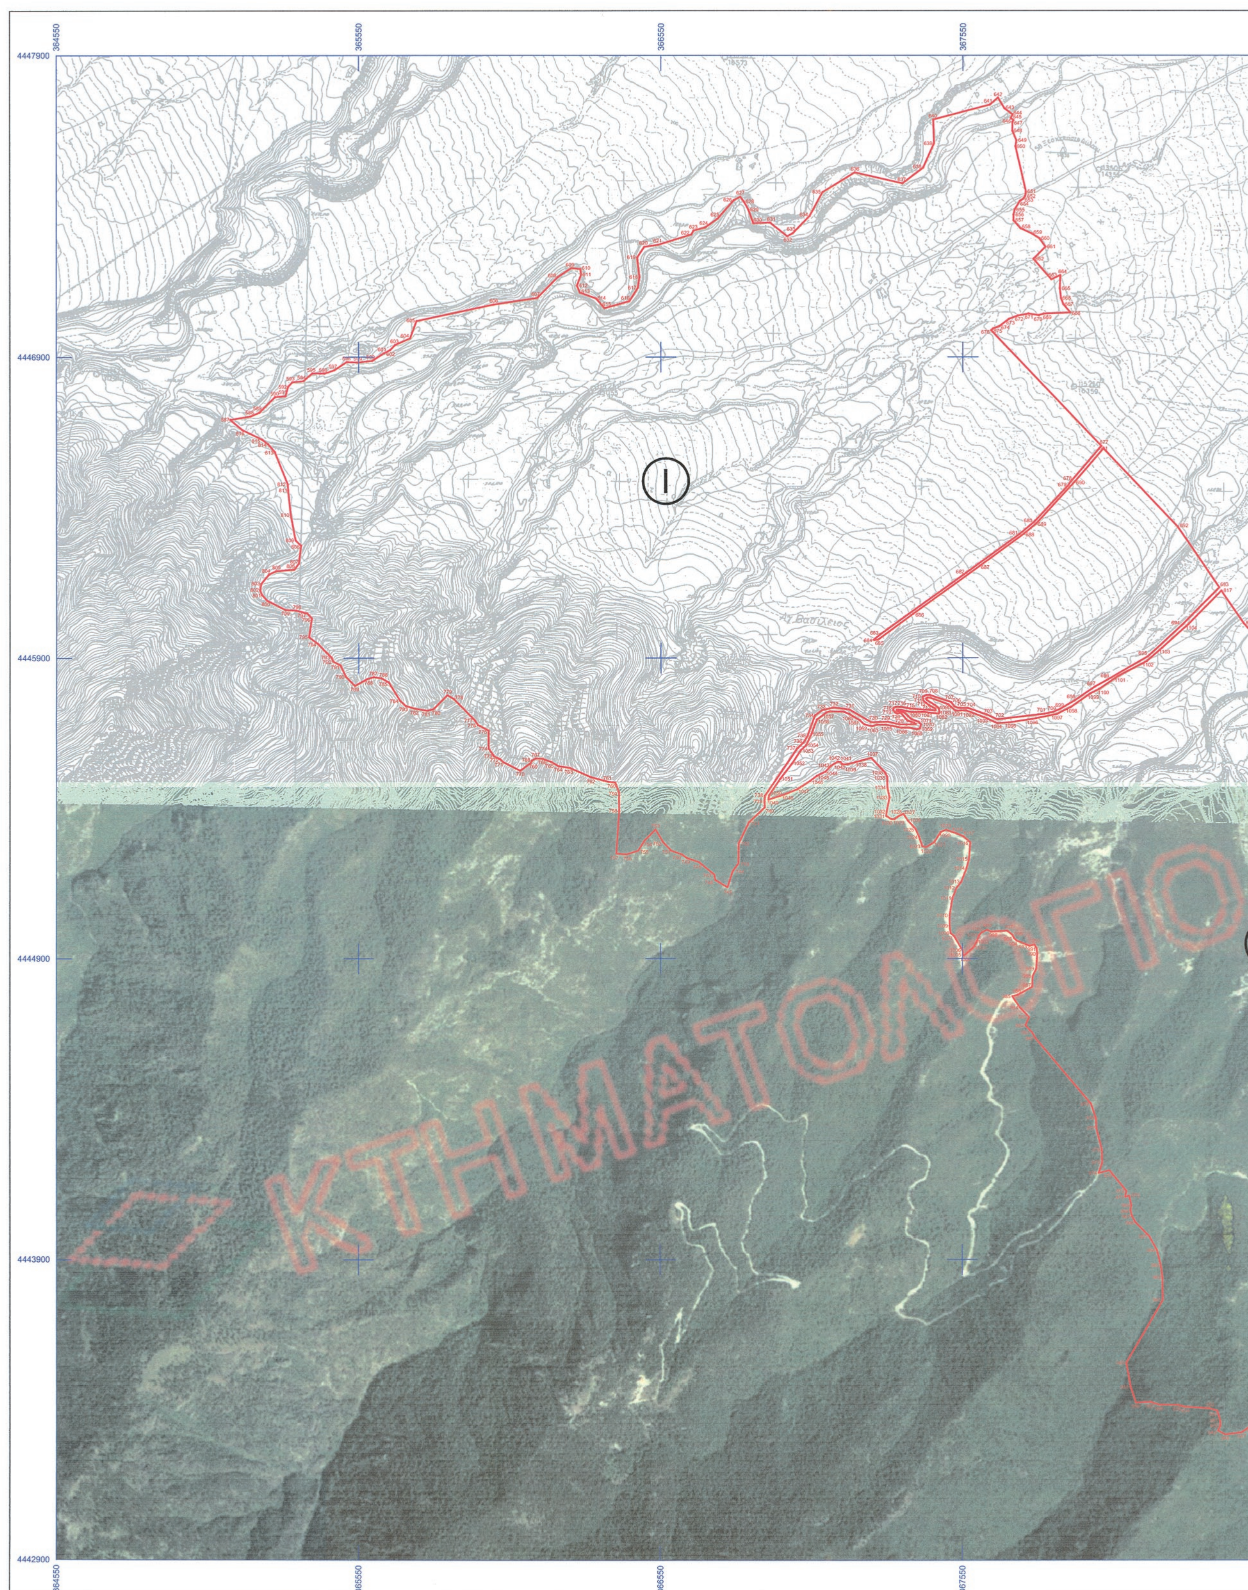

ΕΘΝΙΚΟ ΤΥΠΟΓΡΑΦΕΙΟ

Για τεχνικούς λόγους στο σχεδιάγραμμα, έγινε σμίκρυνση, κατά ποσοστό 40%

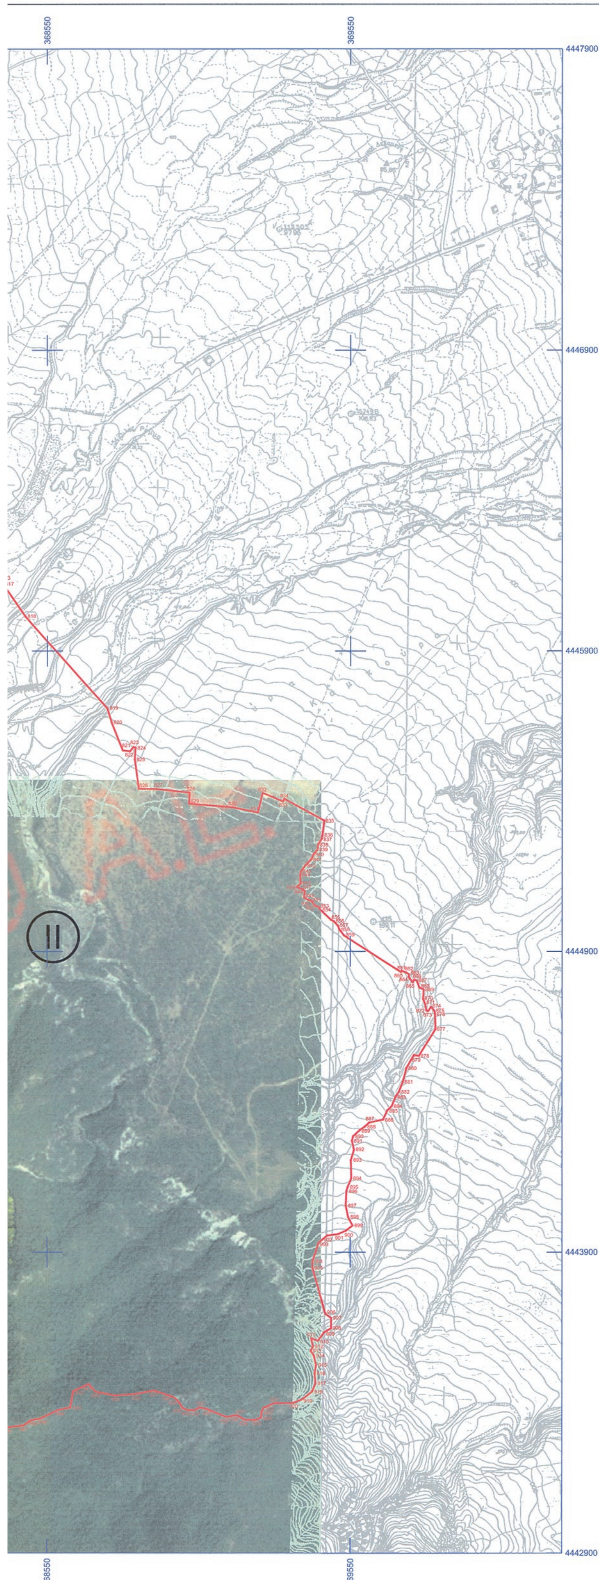

ΥΠΟΥΡΓΕΙΟ ΠΟΛΙΤΙΣΜΟΥ & ΑΘΛΗΤΙΣΜΟΥ

ΔΙΕΥΘΥΝΣΗ ΑΝΑΣΤΗΛΩΣΗΣ ΑΡΧΑΙΩΝ ΜΝΗΜΕΙΩΝ

ΤΜΗΜΑ ΤΟΠΟΓΡΑΦΗΣΕΩΝ, ΦΩΤΟΓΡΑΜΜΕΤΡΙΑΣ & ΚΤΗΜΑΤΟΛΟΓΙΟΥ

ΜΕΛΕΤΗ:
ΟΡΙΟΘΕΤΗΣΗ ΖΩΝΩΝ Α' ΑΠΟΛΥΤΟΥ ΠΡΟΣΤΑΣΙΑΣ ΤΟΥ ΑΡΧΑΙΟΛΟΓΙΚΟΥ ΧΩΡΟΥ ΤΟΥ ΠΙΕΡΙΚΟΥ ΟΛΥΜΠΟΥ, ΠΕΡΙΦΕΡΕΙΑΣ ΚΕΝΤΡΙΚΗΣ ΜΑΚΕΔΟΝΙΑΣ

ΖΩΝΗ Α' ΑΠΟΛΥΤΟΥ ΠΡΟΣΤΑΣΙΑΣ ΣΤΗΝ ΠΑΡΑΟΛΥΜΠΙΑ ΧΩΡΑ ΤΟΥ ΔΙΟΥ (2 ΤΜΗΜΑΤΑ)

ΣΧΕΔΙΟ:
ΤΟΠΟΓΡΑΦΙΚΟ ΔΙΑΓΡΑΜΜΑ

ΥΠΟΛΟΓΙΣΜΟΙ: ΙΑΚΩΒΙΔΟΥ ΟΛΓΑ, ΤΟΠΟΓΡΑΦΟΣ ΜΗΧΑΝΙΚΟΣ ΤΕ, ΕΦΟΡΕΙΑ ΑΡΧΑΙΟΤΗΤΩΝ ΠΙΕΡΙΑΣ

ΕΛΕΓΧΟΣ - ΣΧΕΔΙΑΣΗ:	ΥΠΟΓΡΑΦΗ	ΚΛΙΜΑΚΑ
ΣΟΦΙΑ ΚΑΡΑΚΑΣΗ - ΚΑΡΑΚΑΣΙΔΗ ΤΟΠΟΓΡΑΦΟΣ ΜΗΧΑΝΙΚΟΣ ΤΕ		**1:10000**
		ΗΜΕΡ/ΝΙΑ
		ΝΟΕΜΒΡΙΟΣ 2014

ΥΠΟΜΝΗΜΑ

ΟΡΙΟ ΖΩΝΗΣ Α' ΑΠΟΛΥΤΟΥ ΠΡΟΣΤΑΣΙΑΣ

ΑΠΟΣΠΑΣΜΑ Φ.Χ. ΓΥΣ:
4331/4, 4332/3, ΚΟΝΤΑΡΙΩΤΙΣΣΑ,
4332/4, 4332/6 ΛΙΤΟΧΩΡΟΝ
ΑΠΟΣΠΑΣΜΑ ΟΡΘΟΦΩΤΟΧΑΡΤΗ ΤΗΣ ΚΤΗΜΑΤΟΛΟΓΙΟ ΑΕ

Ελληνικό Γεωδαιτικό Σύστημα Αναφοράς 1987 (Ε.Γ.Σ.Α. '87)

Ελλειψοειδές αναφοράς GRS 80 (α = 6 378 137 μ, 1/f = 298.257222101)

Προβολή : Εγκάρσια Μερκατορική

Κεντρικός Μεσημβρινός λο = 24° 00' 00" με Κο = 0.999600

Τετμημένη Κεντρικού Μεσημβρινού : +500 000.00 μ

Γεωγραφικό Πλάτος Αναφοράς : 0° 00' 00"

ΘΕΩΡΗΣΗ ΠΡΟΪΣΤΑΜΕΝΟΥ

Ο ΠΡΟΪΣΤΑΜΕΝΟΣ ΤΟΥ ΤΜΗΜΑΤΟΣ ΤΟΠΟΓΡΑΦΗΣΕΩΝ, ΦΩΤΟΓΡΑΜΜΕΤΡΙΑΣ & ΚΤΗΜΑΤΟΛΟΓΙΟΥ



ΘΕΟΔΩΡΟΣ Γ. ΧΑΤΖΗΘΕΟΔΩΡΟΥ
ΑΓΡΟΝΟΜΟΣ - ΤΟΠΟΓΡΑΦΟΣ ΜΗΧΑΝΙΚΟΣ ΠΕ

ΟΡΙΟΘΕΤΗΣΗ ΖΩΝΗΣ Α (ΤΜΗΜΑ Ι) ΠΑΡΑΟΛΥΜΠΙΑΣ ΧΩΡΑΣ ΣΤΟΝ ΑΡΧ/ΚΟ ΧΩΡΟ ΤΟΥ ΠΙΕΡΙΚΟΥ ΟΛΥΜΠΟΥ, ΠΕΡΙΦΕΡΕΙΑΣ ΚΕΝΤΡΙΚΗΣ ΜΑΚΕΔΟΝΙΑΣ

ΕΦΟΡΕΙΑ ΑΡΧΑΙΟΤΗΤΩΝ ΠΙΕΡΙΑΣ

ΠΙΝΑΚΑΣ ΣΥΝΤΕΤΑΓΜΕΝΩΝ

ΣΗΜΕΙΟ	ΔΙΑΓΡΑΜΜΑ 1:5000	Φ.Χ. 1:50000	ΣΥΝ/ΝΗ X [ΕΓΣΑ '87]	ΣΥΝ/ΝΗ Y [ΕΓΣΑ '87]
587	4331/4	ΚΟΝΤΑΡΙΩΤΙΣΣΑ	365126.03	4446692.48
588	4332/3	ΚΟΝΤΑΡΙΩΤΙΣΣΑ	365192.82	4446703.52
589	4332/3	ΚΟΝΤΑΡΙΩΤΙΣΣΑ	365222.37	4446716.12
590	4332/3	ΚΟΝΤΑΡΙΩΤΙΣΣΑ	365273.97	4446767.61
591	4332/3	ΚΟΝΤΑΡΙΩΤΙΣΣΑ	365308.70	4446770.88
592	4332/3	ΚΟΝΤΑΡΙΩΤΙΣΣΑ	365317.06	4446802.35
593	4332/3	ΚΟΝΤΑΡΙΩΤΙΣΣΑ	365331.69	4446817.49
594	4332/3	ΚΟΝΤΑΡΙΩΤΙΣΣΑ	365368.27	4446821.01
595	4332/3	ΚΟΝΤΑΡΙΩΤΙΣΣΑ	365397.86	4446846.84
596	4332/3	ΚΟΝΤΑΡΙΩΤΙΣΣΑ	365437.55	4446846.09
597	4332/3	ΚΟΝΤΑΡΙΩΤΙΣΣΑ	365470.14	4446857.69
598	4332/3	ΚΟΝΤΑΡΙΩΤΙΣΣΑ	365510.22	4446884.26
599	4332/3	ΚΟΝΤΑΡΙΩΤΙΣΣΑ	365546.92	4446883.13
600	4332/3	ΚΟΝΤΑΡΙΩΤΙΣΣΑ	365594.48	4446888.00
601	4332/3	ΚΟΝΤΑΡΙΩΤΙΣΣΑ	365633.91	4446913.60
602	4332/3	ΚΟΝΤΑΡΙΩΤΙΣΣΑ	365653.64	4446923.61
603	4332/3	ΚΟΝΤΑΡΙΩΤΙΣΣΑ	365670.60	4446940.92
604	4332/3	ΚΟΝΤΑΡΙΩΤΙΣΣΑ	365720.28	4446963.03
605	4332/3	ΚΟΝΤΑΡΙΩΤΙΣΣΑ	365741.29	4447020.16
606	4332/3	ΚΟΝΤΑΡΙΩΤΙΣΣΑ	365996.01	4447074.59
607	4332/3	ΚΟΝΤΑΡΙΩΤΙΣΣΑ	366140.28	4447096.70
608	4332/3	ΚΟΝΤΑΡΙΩΤΙΣΣΑ	366209.54	4447166.77
609	4332/3	ΚΟΝΤΑΡΙΩΤΙΣΣΑ	366253.50	4447195.67
610	4332/3	ΚΟΝΤΑΡΙΩΤΙΣΣΑ	366283.19	4447192.59
611	4332/3	ΚΟΝΤΑΡΙΩΤΙΣΣΑ	366285.65	4447174.28
612	4332/3	ΚΟΝΤΑΡΙΩΤΙΣΣΑ	366271.94	4447137.36
613	4332/3	ΚΟΝΤΑΡΙΩΤΙΣΣΑ	366281.62	4447114.37
614	4332/3	ΚΟΝΤΑΡΙΩΤΙΣΣΑ	366335.05	4447094.95
615	4332/3	ΚΟΝΤΑΡΙΩΤΙΣΣΑ	366363.56	4447062.31
616	4332/3	ΚΟΝΤΑΡΙΩΤΙΣΣΑ	366445.83	4447085.65
617	4332/3	ΚΟΝΤΑΡΙΩΤΙΣΣΑ	366473.69	4447129.85
618	4332/3	ΚΟΝΤΑΡΙΩΤΙΣΣΑ	366479.09	4447165.34
619	4332/3	ΚΟΝΤΑΡΙΩΤΙΣΣΑ	366471.78	4447230.70
620	4332/3	ΚΟΝΤΑΡΙΩΤΙΣΣΑ	366495.38	4447265.64
621	4332/3	ΚΟΝΤΑΡΙΩΤΙΣΣΑ	366541.19	4447272.22
622	4332/3	ΚΟΝΤΑΡΙΩΤΙΣΣΑ	366651.56	4447306.64
623	4332/3	ΚΟΝΤΑΡΙΩΤΙΣΣΑ	366658.23	4447319.74
624	4332/3	ΚΟΝΤΑΡΙΩΤΙΣΣΑ	366696.65	4447329.59
625	4332/3	ΚΟΝΤΑΡΙΩΤΙΣΣΑ	366737.85	4447359.23
626	4332/3	ΚΟΝΤΑΡΙΩΤΙΣΣΑ	366791.89	4447420.16
627	4332/3	ΚΟΝΤΑΡΙΩΤΙΣΣΑ	366812.91	4447431.53
628	4332/3	ΚΟΝΤΑΡΙΩΤΙΣΣΑ	366825.08	4447415.35
629	4332/3	ΚΟΝΤΑΡΙΩΤΙΣΣΑ	366839.78	4447388.87
630	4332/3	ΚΟΝΤΑΡΙΩΤΙΣΣΑ	366856.43	4447344.11
631	4332/3	ΚΟΝΤΑΡΙΩΤΙΣΣΑ	366911.17	4447346.50
632	4332/3	ΚΟΝΤΑΡΙΩΤΙΣΣΑ	366968.56	4447300.61
633	4332/3	ΚΟΝΤΑΡΙΩΤΙΣΣΑ	366987.47	4447310.85
634	4332/3	ΚΟΝΤΑΡΙΩΤΙΣΣΑ	367043.34	4447368.92

Ζώνη Α' Παραολύμπιας χώρας αρχ\κου χώρου Πιερικού Ολύμπου, ΕΦΑ Πιερίας

ΥΠΟΥΡΓΕΙΟ ΠΟΛΙΤΙΣΜΟΥ ΚΑΙ ΑΘΛΗΤΙΣΜΟΥ
ΔΙΕΥΘΥΝΣΗ ΑΝΑΣΤΗΛΩΣΗΣ ΑΡΧΑΙΩΝ ΜΝΗΜΕΙΩΝ
ΤΜΗΜΑ ΤΟΠΟΓΡΑΦΗΣΕΩΝ, ΦΩΤΟΓΡΑΜΜΕΤΡΙΑΣ & ΚΤΗΜΑΤΟΛΟΓΙΟΥ

635	4332/3	ΚΟΝΤΑΡΙΩΤΙΣΣΑ	367085.37	4447446.63
636	4332/3	ΚΟΝΤΑΡΙΩΤΙΣΣΑ	367192.21	4447512.70
637	4332/3	ΚΟΝΤΑΡΙΩΤΙΣΣΑ	367350.26	4447476.25
638	4332/3	ΚΟΝΤΑΡΙΩΤΙΣΣΑ	367418.83	4447528.69
639	4332/3	ΚΟΝΤΑΡΙΩΤΙΣΣΑ	367454.44	4447610.03
640	4332/3	ΚΟΝΤΑΡΙΩΤΙΣΣΑ	367451.98	4447688.46
641	4332/3	ΚΟΝΤΑΡΙΩΤΙΣΣΑ	367639.16	4447738.07
642	4332/3	ΚΟΝΤΑΡΙΩΤΙΣΣΑ	367665.83	4447761.37
643	4332/3	ΚΟΝΤΑΡΙΩΤΙΣΣΑ	367687.61	4447725.74
644	4332/3	ΚΟΝΤΑΡΙΩΤΙΣΣΑ	367713.91	4447705.30
645	4332/3	ΚΟΝΤΑΡΙΩΤΙΣΣΑ	367708.60	4447693.22
646	4332/3	ΚΟΝΤΑΡΙΩΤΙΣΣΑ	367717.54	4447686.48
647	4332/3	ΚΟΝΤΑΡΙΩΤΙΣΣΑ	367713.60	4447680.65
648	4332/3	ΚΟΝΤΑΡΙΩΤΙΣΣΑ	367713.57	4447651.43
649	4332/3	ΚΟΝΤΑΡΙΩΤΙΣΣΑ	367726.84	4447619.55
650	4332/3	ΚΟΝΤΑΡΙΩΤΙΣΣΑ	367723.66	4447599.88
651	4332/3	ΚΟΝΤΑΡΙΩΤΙΣΣΑ	367758.41	4447448.40
652	4332/3	ΚΟΝΤΑΡΙΩΤΙΣΣΑ	367755.82	4447433.55
653	4332/3	ΚΟΝΤΑΡΙΩΤΙΣΣΑ	367749.90	4447425.45
654	4332/3	ΚΟΝΤΑΡΙΩΤΙΣΣΑ	367737.85	4447416.62
655	4332/3	ΚΟΝΤΑΡΙΩΤΙΣΣΑ	367721.12	4447389.41
656	4332/3	ΚΟΝΤΑΡΙΩΤΙΣΣΑ	367717.45	4447372.35
657	4332/3	ΚΟΝΤΑΡΙΩΤΙΣΣΑ	367717.56	4447353.53
658	4332/3	ΚΟΝΤΑΡΙΩΤΙΣΣΑ	367740.87	4447326.81
659	4332/3	ΚΟΝΤΑΡΙΩΤΙΣΣΑ	367778.65	4447309.87
660	4332/3	ΚΟΝΤΑΡΙΩΤΙΣΣΑ	367802.71	4447293.80
661	4332/3	ΚΟΝΤΑΡΙΩΤΙΣΣΑ	367823.02	4447265.78
662	4332/3	ΚΟΝΤΑΡΙΩΤΙΣΣΑ	367783.22	4447225.98
663	4332/3	ΚΟΝΤΑΡΙΩΤΙΣΣΑ	367842.46	4447157.52
664	4332/3	ΚΟΝΤΑΡΙΩΤΙΣΣΑ	367871.85	4447171.57
665	4332/3	ΚΟΝΤΑΡΙΩΤΙΣΣΑ	367870.48	4447127.64
666	4332/3	ΚΟΝΤΑΡΙΩΤΙΣΣΑ	367874.08	4447095.86
667	4332/3	ΚΟΝΤΑΡΙΩΤΙΣΣΑ	367881.85	4447075.58
668	4332/3	ΚΟΝΤΑΡΙΩΤΙΣΣΑ	367905.30	4447047.69
669	4332/3	ΚΟΝΤΑΡΙΩΤΙΣΣΑ	367816.44	4447043.61
670	4332/3	ΚΟΝΤΑΡΙΩΤΙΣΣΑ	367800.65	4447038.93
671	4332/3	ΚΟΝΤΑΡΙΩΤΙΣΣΑ	367767.06	4447044.18
672	4332/3	ΚΟΝΤΑΡΙΩΤΙΣΣΑ	367731.97	4447037.52
673	4332/3	ΚΟΝΤΑΡΙΩΤΙΣΣΑ	367701.90	4447026.39
674	4332/3	ΚΟΝΤΑΡΙΩΤΙΣΣΑ	367670.67	4447002.33
675	4332/3	ΚΟΝΤΑΡΙΩΤΙΣΣΑ	367649.95	4446994.82
676	4332/3	ΚΟΝΤΑΡΙΩΤΙΣΣΑ	367643.36	4446989.08
677	4332/3	ΚΟΝΤΑΡΙΩΤΙΣΣΑ	368006.98	4446603.37
678	4332/3	ΚΟΝΤΑΡΙΩΤΙΣΣΑ	367906.42	4446485.58
679	4332/3	ΚΟΝΤΑΡΙΩΤΙΣΣΑ	367897.56	4446472.48
680	4332/3	ΚΟΝΤΑΡΙΩΤΙΣΣΑ	367784.76	4446351.33
681	4332/3	ΚΟΝΤΑΡΙΩΤΙΣΣΑ	367736.84	4446311.10
682	4332/3	ΚΟΝΤΑΡΙΩΤΙΣΣΑ	367560.30	4446182.67
683	4332/3	ΚΟΝΤΑΡΙΩΤΙΣΣΑ	367275.44	4445978.04
684	4332/3	ΚΟΝΤΑΡΙΩΤΙΣΣΑ	367254.37	4445959.92
685	4332/3	ΚΟΝΤΑΡΙΩΤΙΣΣΑ	367269.52	4445961.55
686	4332/3	ΚΟΝΤΑΡΙΩΤΙΣΣΑ	367386.52	4446047.49
687	4332/3	ΚΟΝΤΑΡΙΩΤΙΣΣΑ	367604.89	4446205.25
688	4332/3	ΚΟΝΤΑΡΙΩΤΙΣΣΑ	367752.00	4446312.91
689	4332/3	ΚΟΝΤΑΡΙΩΤΙΣΣΑ	367792.19	4446346.68

Ζώνη Α' Παραολύμπιας χώρας αρχ\κου χώρου Πιερικού Ολύμπου, ΕΦΑ Πιερίας

ΥΠΟΥΡΓΕΙΟ ΠΟΛΙΤΙΣΜΟΥ
ΚΑΙ ΑΘΛΗΤΙΣΜΟΥ
ΔΙΕΥΘΥΝΣΗ ΑΝΑΣΤΗΛΩΣΗΣ
ΑΡΧΑΙΩΝ ΜΝΗΜΕΙΩΝ
ΤΜΗΜΑ ΤΟΠΟΓΡΑΦΗΣΕΩΝ,
ΦΩΤΟΓΡΑΜΜΕΤΡΙΑΣ & ΚΤΗΜΑΤΟΛΟΓΙΟΥ

690	4332/3	ΚΟΝΤΑΡΙΩΤΙΣΣΑ	367920.35	4446486.12
691	4332/3	ΚΟΝΤΑΡΙΩΤΙΣΣΑ	368014.27	4446595.64
692	4332/3	ΚΟΝΤΑΡΙΩΤΙΣΣΑ	368259.39	4446335.63
693	4332/3	ΚΟΝΤΑΡΙΩΤΙΣΣΑ	368396.49	4446134.21
694	4332/3	ΚΟΝΤΑΡΙΩΤΙΣΣΑ	368272.67	4446007.74
695	4332/3	ΚΟΝΤΑΡΙΩΤΙΣΣΑ	368160.48	4445904.17
696	4332/3	ΚΟΝΤΑΡΙΩΤΙΣΣΑ	368027.35	4445827.14
697	4332/3	ΚΟΝΤΑΡΙΩΤΙΣΣΑ	367986.37	4445804.20
698	4332/3	ΚΟΝΤΑΡΙΩΤΙΣΣΑ	367918.83	4445757.91
699	4332/3	ΚΟΝΤΑΡΙΩΤΙΣΣΑ	367871.20	4445729.17
700	4332/3	ΚΟΝΤΑΡΙΩΤΙΣΣΑ	367849.24	4445719.41
701	4332/3	ΚΟΝΤΑΡΙΩΤΙΣΣΑ	367819.42	4445713.38
702	4332/3	ΚΟΝΤΑΡΙΩΤΙΣΣΑ	367663.94	4445694.86
703	4332/3	ΚΟΝΤΑΡΙΩΤΙΣΣΑ	367628.66	4445711.05
704	4332/3	ΚΟΝΤΑΡΙΩΤΙΣΣΑ	367568.36	4445732.23
705	4332/3	ΚΟΝΤΑΡΙΩΤΙΣΣΑ	367535.59	4445733.17
706	4332/3	ΚΟΝΤΑΡΙΩΤΙΣΣΑ	367522.16	4445737.70
707	4332/3	ΚΟΝΤΑΡΙΩΤΙΣΣΑ	367511.75	4445752.03
708	4332/3	ΚΟΝΤΑΡΙΩΤΙΣΣΑ	367441.19	4445775.75
709	4332/3	ΚΟΝΤΑΡΙΩΤΙΣΣΑ	367429.84	4445775.75
710	4332/3	ΚΟΝΤΑΡΙΩΤΙΣΣΑ	367417.08	4445769.85
711	4332/3	ΚΟΝΤΑΡΙΩΤΙΣΣΑ	367419.44	4445756.87
712	4332/3	ΚΟΝΤΑΡΙΩΤΙΣΣΑ	367438.02	4445742.02
713	4332/3	ΚΟΝΤΑΡΙΩΤΙΣΣΑ	367458.75	4445731.23
714	4332/3	ΚΟΝΤΑΡΙΩΤΙΣΣΑ	367459.64	4445724.17
715	4332/3	ΚΟΝΤΑΡΙΩΤΙΣΣΑ	367374.57	4445731.15
716	4332/3	ΚΟΝΤΑΡΙΩΤΙΣΣΑ	367346.56	4445736.51
717	4332/3	ΚΟΝΤΑΡΙΩΤΙΣΣΑ	367327.11	4445736.12
718	4332/3	ΚΟΝΤΑΡΙΩΤΙΣΣΑ	367320.13	4445732.41
719	4332/3	ΚΟΝΤΑΡΙΩΤΙΣΣΑ	367319.59	4445725.54
720	4332/3	ΚΟΝΤΑΡΙΩΤΙΣΣΑ	367326.79	4445716.93
721	4332/3	ΚΟΝΤΑΡΙΩΤΙΣΣΑ	367333.77	4445714.09
722	4332/3	ΚΟΝΤΑΡΙΩΤΙΣΣΑ	367340.26	4445716.79
723	4332/3	ΚΟΝΤΑΡΙΩΤΙΣΣΑ	367345.80	4445715.37
724	4332/3	ΚΟΝΤΑΡΙΩΤΙΣΣΑ	367367.02	4445690.69
725	4332/3	ΚΟΝΤΑΡΙΩΤΙΣΣΑ	367388.25	4445684.20
726	4332/3	ΚΟΝΤΑΡΙΩΤΙΣΣΑ	367395.36	4445679.00
727	4332/3	ΚΟΝΤΑΡΙΩΤΙΣΣΑ	367363.30	4445677.06
728	4332/3	ΚΟΝΤΑΡΙΩΤΙΣΣΑ	367340.01	4445678.06
729	4332/3	ΚΟΝΤΑΡΙΩΤΙΣΣΑ	367301.43	4445687.53
730	4332/3	ΚΟΝΤΑΡΙΩΤΙΣΣΑ	367246.98	4445685.20
731	4332/3	ΚΟΝΤΑΡΙΩΤΙΣΣΑ	367174.49	4445727.48
732	4332/3	ΚΟΝΤΑΡΙΩΤΙΣΣΑ	367122.01	4445734.28
733	4332/3	ΚΟΝΤΑΡΙΩΤΙΣΣΑ	367083.90	4445725.17
734	4332/3	ΚΟΝΤΑΡΙΩΤΙΣΣΑ	367060.67	4445708.02
735	4332/3	ΚΟΝΤΑΡΙΩΤΙΣΣΑ	367036.55	4445640.55
736	4332/3	ΚΟΝΤΑΡΙΩΤΙΣΣΑ	367024.60	4445619.60
737	4332/3	ΚΟΝΤΑΡΙΩΤΙΣΣΑ	367002.08	4445598.01
738	4332/3	ΚΟΝΤΑΡΙΩΤΙΣΣΑ	366894.83	4445440.10
739	4332/3	ΚΟΝΤΑΡΙΩΤΙΣΣΑ	366893.78	4445420.66
740	4332/3	ΚΟΝΤΑΡΙΩΤΙΣΣΑ	366894.37	4445401.80
741	ΑΠΟΣΠΑΣΜΑ ΟΡΘΟΦΩΤΟΧΑΡΤΗ ΤΗΣ ΚΤΗΜΑΤΟΛΟΓΙΟ ΑΕ		366842.14	4445352.31
742			366808.20	4445281.77
743			366807.28	4445215.74
744			366789.35	4445191.30

Ζώνη Α' Παραολύμπιας χώρας αρχ\κου χώρου Πιερικού Ολύμπου, ΕΦΑ Πιερία

ΥΠΟΥΡΓΕΙΟ ΠΟΛΙΤΙΣΜΟΥ ΚΑΙ ΑΘΛΗΤΙΣΜΟΥ
ΔΙΕΥΘΥΝΣΗ ΑΝΑΣΤΗΛΩΣΗΣ ΑΡΧΑΙΩΝ ΜΝΗΜΕΙΩΝ
ΤΜΗΜΑ ΤΟΠΟΓΡΑΦΗΣΕΩΝ, ΦΩΤΟΓΡΑΜΜΕΤΡΙΑΣ & ΚΤΗΜΑΤΟΛΟΓΙΟΥ

745	ΑΠΟΣΠΑΣΜΑ ΟΡΘΟΦΩΤΟΧΑΡΤΗ ΤΗΣ ΚΤΗΜΑΤΟΛΟΓΙΟ ΑΕ		366770.81	4445137.17
746			366730.52	4445161.68
747			366727.52	4445179.51
748			366676.69	4445219.90
749			366637.51	4445233.18
750			366619.74	4445245.86
751			366585.06	4445258.22
752			366557.86	4445286.36
753			366532.95	4445328.28
754			366497.22	4445292.11
755			366475.45	4445258.08
756			366437.48	4445245.80
757			366402.87	4445248.59
758	4332/3	ΚΟΝΤΑΡΙΩΤΙΣΣΑ	366412.36	4445389.77
759	4332/3	ΚΟΝΤΑΡΙΩΤΙΣΣΑ	366411.80	4445451.15
760	4332/3	ΚΟΝΤΑΡΙΩΤΙΣΣΑ	366399.29	4445484.30
761	4332/3	ΚΟΝΤΑΡΙΩΤΙΣΣΑ	366376.71	4445486.75
762	4332/3	ΚΟΝΤΑΡΙΩΤΙΣΣΑ	366318.47	4445502.21
763	4332/3	ΚΟΝΤΑΡΙΩΤΙΣΣΑ	366248.22	4445533.48
764	4332/3	ΚΟΝΤΑΡΙΩΤΙΣΣΑ	366209.92	4445539.15
765	4332/3	ΚΟΝΤΑΡΙΩΤΙΣΣΑ	366186.99	4445553.23
766	4332/3	ΚΟΝΤΑΡΙΩΤΙΣΣΑ	366157.87	4445563.94
767	4332/3	ΚΟΝΤΑΡΙΩΤΙΣΣΑ	366134.90	4445565.23
768	4332/3	ΚΟΝΤΑΡΙΩΤΙΣΣΑ	366121.92	4445556.86
769	4332/3	ΚΟΝΤΑΡΙΩΤΙΣΣΑ	366118.16	4445549.47
770	4332/3	ΚΟΝΤΑΡΙΩΤΙΣΣΑ	366084.07	4445524.23
771	4332/3	ΚΟΝΤΑΡΙΩΤΙΣΣΑ	366028.57	4445552.42
772	4332/3	ΚΟΝΤΑΡΙΩΤΙΣΣΑ	366016.64	4445563.57
773	4332/3	ΚΟΝΤΑΡΙΩΤΙΣΣΑ	365998.16	4445571.55
774	4332/3	ΚΟΝΤΑΡΙΩΤΙΣΣΑ	365979.15	4445597.98
775	4332/3	ΚΟΝΤΑΡΙΩΤΙΣΣΑ	365978.94	4445657.43
776	4332/3	ΚΟΝΤΑΡΙΩΤΙΣΣΑ	365943.96	4445675.93
777	4332/3	ΚΟΝΤΑΡΙΩΤΙΣΣΑ	365933.27	4445692.11
778	4332/3	ΚΟΝΤΑΡΙΩΤΙΣΣΑ	365863.34	4445763.96
779	4332/3	ΚΟΝΤΑΡΙΩΤΙΣΣΑ	365842.97	4445776.07
780	4332/3	ΚΟΝΤΑΡΙΩΤΙΣΣΑ	365796.37	4445729.12
781	4332/3	ΚΟΝΤΑΡΙΩΤΙΣΣΑ	365776.01	4445723.80
782	4332/3	ΚΟΝΤΑΡΙΩΤΙΣΣΑ	365734.73	4445731.13
783	4332/3	ΚΟΝΤΑΡΙΩΤΙΣΣΑ	365705.19	4445740.49
784	4332/3	ΚΟΝΤΑΡΙΩΤΙΣΣΑ	365686.41	4445757.87
785	4332/3	ΚΟΝΤΑΡΙΩΤΙΣΣΑ	365649.66	4445819.08
786	4332/3	ΚΟΝΤΑΡΙΩΤΙΣΣΑ	365625.20	4445833.04
787	4332/3	ΚΟΝΤΑΡΙΩΤΙΣΣΑ	365599.35	4445837.06
788	4332/3	ΚΟΝΤΑΡΙΩΤΙΣΣΑ	365578.35	4445830.45
789	4332/3	ΚΟΝΤΑΡΙΩΤΙΣΣΑ	365537.60	4445807.87
790	4332/3	ΚΟΝΤΑΡΙΩΤΙΣΣΑ	365507.38	4445838.76
791	4332/3	ΚΟΝΤΑΡΙΩΤΙΣΣΑ	365489.46	4445876.24
792	4332/3	ΚΟΝΤΑΡΙΩΤΙΣΣΑ	365465.32	4445889.13
793	4332/3	ΚΟΝΤΑΡΙΩΤΙΣΣΑ	365460.48	4445901.73
794	4332/3	ΚΟΝΤΑΡΙΩΤΙΣΣΑ	365417.03	4445947.29
795	4332/3	ΚΟΝΤΑΡΙΩΤΙΣΣΑ	365386.90	4445970.11
796	4332/3	ΚΟΝΤΑΡΙΩΤΙΣΣΑ	365396.08	4446032.52
797	4332/3	ΚΟΝΤΑΡΙΩΤΙΣΣΑ	365380.22	4446049.21
798	4332/3	ΚΟΝΤΑΡΙΩΤΙΣΣΑ	365344.91	4446058.30
799	4332/3	ΚΟΝΤΑΡΙΩΤΙΣΣΑ	365308.66	4446060.56

Ζώνη Α' Παραολύμπιας χώρας αρχ\κου χώρου Πιερικού Ολύμπου, ΕΦΑ Πιερίας

ΥΠΟΥΡΓΕΙΟ ΠΟΛΙΤΙΣΜΟΥ
ΚΑΙ ΑΘΛΗΤΙΣΜΟΥ
ΔΙΕΥΘΥΝΣΗ ΑΝΑΣΤΗΛΩΣΗΣ
ΑΡΧΑΙΩΝ ΜΝΗΜΕΙΩΝ
ΤΜΗΜΑ ΤΟΠΟΓΡΑΦΗΣΕΩΝ,
ΦΩΤΟΓΡΑΜΜΕΤΡΙΑΣ & ΚΤΗΜΑΤΟΛΟΓΙΟΥ

800	4332/3	ΚΟΝΤΑΡΙΩΤΙΣΣΑ	365248.52	4446091.45
801	4332/3	ΚΟΝΤΑΡΙΩΤΙΣΣΑ	365230.70	4446110.51
802	4332/3	ΚΟΝΤΑΡΙΩΤΙΣΣΑ	365224.42	4446127.07
803	4332/3	ΚΟΝΤΑΡΙΩΤΙΣΣΑ	365228.41	4446147.62
804	4332/3	ΚΟΝΤΑΡΙΩΤΙΣΣΑ	365254.84	4446179.24
805	4332/3	ΚΟΝΤΑΡΙΩΤΙΣΣΑ	365277.71	4446189.16
806	4332/3	ΚΟΝΤΑΡΙΩΤΙΣΣΑ	365338.12	4446194.55
807	4332/3	ΚΟΝΤΑΡΙΩΤΙΣΣΑ	365352.96	4446214.27
808	4332/3	ΚΟΝΤΑΡΙΩΤΙΣΣΑ	365360.13	4446273.57
809	4332/3	ΚΟΝΤΑΡΙΩΤΙΣΣΑ	365341.82	4446291.00
810	4332/3	ΚΟΝΤΑΡΙΩΤΙΣΣΑ	365325.72	4446375.95
811	4332/3	ΚΟΝΤΑΡΙΩΤΙΣΣΑ	365317.39	4446456.78
812	4332/3	ΚΟΝΤΑΡΙΩΤΙΣΣΑ	365315.92	4446477.58
813	4332/3	ΚΟΝΤΑΡΙΩΤΙΣΣΑ	365273.85	4446584.50
814	4332/3	ΚΟΝΤΑΡΙΩΤΙΣΣΑ	365250.64	4446611.22
815	4332/3	ΚΟΝΤΑΡΙΩΤΙΣΣΑ	365231.36	4446626.57
816	4332/3	ΚΟΝΤΑΡΙΩΤΙΣΣΑ	365165.55	4446658.48
587	4331/4	ΚΟΝΤΑΡΙΩΤΙΣΣΑ	365126.03	4446692.48

ΥΠΟΥΡΓΕΙΟ ΠΟΛΙΤΙΣΜΟΥ
ΚΑΙ ΑΘΛΗΤΙΣΜΟΥ
ΔΙΕΥΘΥΝΣΗ ΑΝΑΣΤΗΛΩΣΗΣ
ΑΡΧΑΙΩΝ ΜΝΗΜΕΙΩΝ
ΤΜΗΜΑ ΤΟΠΟΓΡΑΦΗΣΕΩΝ,
ΦΩΤΟΓΡΑΜΜΕΤΡΙΑΣ & ΚΤΗΜΑΤΟΛΟΓΙΟΥ

Ζώνη Α' Παραολύμπιας χώρας αρχ\κου χώρου Πιερικού Ολύμπου, ΕΦΑ Πιερίας

ΟΡΙΟΘΕΤΗΣΗ ΖΩΝΗΣ Α (ΤΜΗΜΑ II) ΠΑΡΑΟΛΥΜΠΙΑΣ ΧΩΡΑΣ ΣΤΟΝ ΑΡΧ/ΚΟ ΧΩΡΟ
ΤΟΥ ΠΙΕΡΙΚΟΥ ΟΛΥΜΠΟΥ, ΠΕΡΙΦΕΡΕΙΑΣ ΚΕΝΤΡΙΚΗΣ ΜΑΚΕΔΟΝΙΑΣ
ΕΦΟΡΕΙΑ ΑΡΧΑΙΟΤΗΤΩΝ ΠΙΕΡΙΑΣ

ΠΙΝΑΚΑΣ ΣΥΝΤΕΤΑΓΜΕΝΩΝ

ΣΗΜΕΙΟ	ΔΙΑΓΡΑΜΜΑ 1:5000	Φ.Χ. 1:50000	ΣΥΝ/ΝΗ Χ [ΕΓΣΑ '87]	ΣΥΝ/ΝΗ Υ [ΕΓΣΑ '87]
817	4332/3	ΚΟΝΤΑΡΙΩΤΙΣΣΑ	368403.85	4446123.40
818	4332/3	ΚΟΝΤΑΡΙΩΤΙΣΣΑ	368477.68	4446014.94
819	4332/3	ΚΟΝΤΑΡΙΩΤΙΣΣΑ	368747.10	4445708.99
820	4332/3	ΚΟΝΤΑΡΙΩΤΙΣΣΑ	368760.97	4445660.34
821	4332/3	ΚΟΝΤΑΡΙΩΤΙΣΣΑ	368798.70	4445568.02
822	4332/3	ΚΟΝΤΑΡΙΩΤΙΣΣΑ	368822.56	4445565.18
823	4332/3	ΚΟΝΤΑΡΙΩΤΙΣΣΑ	368833.87	4445579.23
824	4332/3	ΚΟΝΤΑΡΙΩΤΙΣΣΑ	368840.40	4445576.97
825	4332/3	ΚΟΝΤΑΡΙΩΤΙΣΣΑ	368837.84	4445537.95
826	4332/3	ΚΟΝΤΑΡΙΩΤΙΣΣΑ	368851.21	4445440.14
827	4332/3	ΚΟΝΤΑΡΙΩΤΙΣΣΑ	368910.54	4445439.25
828	4332/3	ΚΟΝΤΑΡΙΩΤΙΣΣΑ	369018.32	4445427.72
829	4332/3	ΚΟΝΤΑΡΙΩΤΙΣΣΑ	369016.88	4445390.71
830	4332/3	ΚΟΝΤΑΡΙΩΤΙΣΣΑ	369160.23	4445378.74
831	4332/3	ΚΟΝΤΑΡΙΩΤΙΣΣΑ	369243.83	4445361.64
832	4332/3	ΚΟΝΤΑΡΙΩΤΙΣΣΑ	369259.82	4445426.79
833	4332/3	ΚΟΝΤΑΡΙΩΤΙΣΣΑ	369327.42	4445397.91
834	4332/3	ΚΟΝΤΑΡΙΩΤΙΣΣΑ	369331.12	4445406.71
835	4332/4	ΛΙΤΟΧΩΡΟΝ	369463.50	4445334.69
836	4332/6	ΛΙΤΟΧΩΡΟΝ	369457.52	4445286.77
837	4332/6	ΛΙΤΟΧΩΡΟΝ	369454.68	4445274.23
838	4332/6	ΛΙΤΟΧΩΡΟΝ	369443.09	4445255.12
839	4332/6	ΛΙΤΟΧΩΡΟΝ	369440.95	4445238.54
840	4332/6	ΛΙΤΟΧΩΡΟΝ	369427.69	4445222.77
841	4332/6	ΛΙΤΟΧΩΡΟΝ	369420.55	4445205.93
842	4332/6	ΛΙΤΟΧΩΡΟΝ	369401.30	4445187.13
843	ΑΠΟΣΠΑΣΜΑ ΟΡΘΟΦΩΤΟΧΑΡΤΗ ΤΗΣ ΚΤΗΜΑΤΟΛΟΓΙΟ ΑΕ		369386.86	4445167.53
844			369384.05	4445155.99
845			369385.42	4445126.53
846			369372.85	4445114.14
847			369388.39	4445109.80
848	4332/6	ΛΙΤΟΧΩΡΟΝ	369399.13	4445101.62
849	4332/6	ΛΙΤΟΧΩΡΟΝ	369396.94	4445080.10
850	4332/6	ΛΙΤΟΧΩΡΟΝ	369410.78	4445071.80
851	4332/6	ΛΙΤΟΧΩΡΟΝ	369419.35	4445070.57
852	4332/6	ΛΙΤΟΧΩΡΟΝ	369432.33	4445053.91
853	4332/6	ΛΙΤΟΧΩΡΟΝ	369446.16	4445047.99
854	4332/6	ΛΙΤΟΧΩΡΟΝ	369448.99	4445040.70
855	4332/6	ΛΙΤΟΧΩΡΟΝ	369485.39	4445006.24
856	4332/6	ΛΙΤΟΧΩΡΟΝ	369495.43	4445000.50
857	4332/6	ΛΙΤΟΧΩΡΟΝ	369509.65	4444984.93
858	4332/6	ΛΙΤΟΧΩΡΟΝ	369513.34	4444973.85
859	4332/6	ΛΙΤΟΧΩΡΟΝ	369529.43	4444953.52
860	4332/6	ΛΙΤΟΧΩΡΟΝ	369717.23	4444831.71
861	4332/6	ΛΙΤΟΧΩΡΟΝ	369719.35	4444835.98
862	4332/6	ΛΙΤΟΧΩΡΟΝ	369733.96	4444830.44
863	4332/6	ΛΙΤΟΧΩΡΟΝ	369744.03	4444824.32
864	4332/6	ΛΙΤΟΧΩΡΟΝ	369742.93	4444814.97

Ζώνη Α' Παραολύμπιας χώρας αρχ\κου χώρου Πιερικού Ολύμπου, ΕΦΑ Πιερίας

ΥΠΟΥΡΓΕΙΟ ΠΟΛΙΤΙΣΜΟΥ
ΚΑΙ ΑΘΛΗΤΙΣΜΟΥ
ΔΙΕΥΘΥΝΣΗ ΑΝΑΣΤΗΛΩΣΗΣ
ΑΡΧΑΙΩΝ ΜΝΗΜΕΙΩΝ
ΤΜΗΜΑ ΤΟΠΟΓΡΑΦΗΣΕΩΝ,
ΦΩΤΟΓΡΑΜΜΕΤΡΙΑΣ & ΚΤΗΜΑΤΟΛΟΓΙΟΥ

865	4332/6	ΛΙΤΟΧΩΡΟΝ	369756.01	4444797.44
866	4332/6	ΛΙΤΟΧΩΡΟΝ	369760.87	4444806.39
867	4332/6	ΛΙΤΟΧΩΡΟΝ	369769.48	4444803.50
868	4332/6	ΛΙΤΟΧΩΡΟΝ	369778.68	4444780.42
869	4332/6	ΛΙΤΟΧΩΡΟΝ	369792.37	4444774.47
870	4332/6	ΛΙΤΟΧΩΡΟΝ	369790.66	4444742.52
871	4332/6	ΛΙΤΟΧΩΡΟΝ	369797.83	4444725.08
872	4332/6	ΛΙΤΟΧΩΡΟΝ	369801.11	4444704.75
873	4332/6	ΛΙΤΟΧΩΡΟΝ	369807.43	4444702.49
874	4332/6	ΛΙΤΟΧΩΡΟΝ	369816.57	4444716.27
875	4332/6	ΛΙΤΟΧΩΡΟΝ	369827.54	4444703.33
876	4332/6	ΛΙΤΟΧΩΡΟΝ	369829.68	4444694.37
877	4332/6	ΛΙΤΟΧΩΡΟΝ	369831.69	4444642.33
878	4332/6	ΛΙΤΟΧΩΡΟΝ	369776.96	4444553.56
879	4332/6	ΛΙΤΟΧΩΡΟΝ	369760.13	4444555.71
880	4332/6	ΛΙΤΟΧΩΡΟΝ	369735.76	4444513.53
881	4332/6	ΛΙΤΟΧΩΡΟΝ	369723.60	4444467.09
882	4332/6	ΛΙΤΟΧΩΡΟΝ	369710.51	4444433.74
883	4332/6	ΛΙΤΟΧΩΡΟΝ	369699.28	4444416.60
884	4332/6	ΛΙΤΟΧΩΡΟΝ	369687.17	4444387.03
885	4332/6	ΛΙΤΟΧΩΡΟΝ	369672.65	4444373.30
886	4332/6	ΛΙΤΟΧΩΡΟΝ	369658.61	4444342.58
887	4332/6	ΛΙΤΟΧΩΡΟΝ	369612.68	4444332.30
888	4332/6	ΛΙΤΟΧΩΡΟΝ	369599.03	4444319.72
889	4332/6	ΛΙΤΟΧΩΡΟΝ	369582.37	4444307.67
890	4332/6	ΛΙΤΟΧΩΡΟΝ	369559.59	4444286.67
891	4332/6	ΛΙΤΟΧΩΡΟΝ	369555.42	4444270.92
892	4332/6	ΛΙΤΟΧΩΡΟΝ	369562.17	4444241.37
893	4332/6	ΛΙΤΟΧΩΡΟΝ	369552.09	4444206.34
894	4332/6	ΛΙΤΟΧΩΡΟΝ	369553.49	4444145.63
895	4332/6	ΛΙΤΟΧΩΡΟΝ	369541.25	4444116.58
896	4332/6	ΛΙΤΟΧΩΡΟΝ	369537.36	4444103.20
897	4332/6	ΛΙΤΟΧΩΡΟΝ	369535.40	4444055.17
898	4332/6	ΛΙΤΟΧΩΡΟΝ	369542.91	4444016.41
899	4332/6	ΛΙΤΟΧΩΡΟΝ	369557.63	4443989.16
900	4332/6	ΛΙΤΟΧΩΡΟΝ	369535.76	4443971.60
901	4332/6	ΛΙΤΟΧΩΡΟΝ	369509.59	4443960.34
902	4332/6	ΛΙΤΟΧΩΡΟΝ	369473.34	4443955.78
903	4332/6	ΛΙΤΟΧΩΡΟΝ	369445.33	4443932.00
904	4332/6	ΛΙΤΟΧΩΡΟΝ	369425.33	4443870.18
905	4332/6	ΛΙΤΟΧΩΡΟΝ	369425.16	4443848.48
906	4332/6	ΛΙΤΟΧΩΡΟΝ	369467.54	4443696.27
907	4332/6	ΛΙΤΟΧΩΡΟΝ	369486.93	4443682.00
908	4332/6	ΛΙΤΟΧΩΡΟΝ	369487.08	4443648.38
909	4332/6	ΛΙΤΟΧΩΡΟΝ	369463.56	4443634.45
910	4332/6	ΛΙΤΟΧΩΡΟΝ	369443.49	4443606.37
911	4332/6	ΛΙΤΟΧΩΡΟΝ	369421.01	4443614.73
912	4332/6	ΛΙΤΟΧΩΡΟΝ	369426.76	4443586.51
913	4332/6	ΛΙΤΟΧΩΡΟΝ	369419.44	4443573.44
914	4332/6	ΛΙΤΟΧΩΡΟΝ	369429.90	4443557.76
915	4332/6	ΛΙΤΟΧΩΡΟΝ	369437.22	4443526.40
916	4332/6	ΛΙΤΟΧΩΡΟΝ	369432.51	4443497.65
917	4332/6	ΛΙΤΟΧΩΡΟΝ	369435.30	4443464.69
918	4332/6	ΛΙΤΟΧΩΡΟΝ	369424.15	4443437.83
919	4332/6	ΛΙΤΟΧΩΡΟΝ	369390.68	4443411.41

Ζώνη Α' Παραολύμπιας χώρας αρχ\κου χώρου Πιερικού Ολύμπου, ΕΦΑ Πιερίας

ΥΠΟΥΡΓΕΙΟ ΠΟΛΙΤΙΣΜΟΥ
ΚΑΙ ΑΘΛΗΤΙΣΜΟΥ
ΔΙΕΥΘΥΝΣΗ ΑΝΑΣΤΗΛΩΣΗΣ
ΑΡΧΑΙΩΝ ΜΝΗΜΕΙΩΝ
ΤΜΗΜΑ ΤΟΠΟΓΡΑΦΗΣΕΩΝ,
ΦΩΤΟΓΡΑΜΜΕΤΡΙΑΣ & ΚΤΗΜΑΤΟΛΟΓΙΟΥ

920	4332/6	ΛΙΤΟΧΩΡΟΝ	369360.25	4443399.74
921	ΑΠΟΣΠΑΣΜΑ ΟΡΘΟΦΩΤΟΧΑΡΤΗ ΤΗΣ ΚΤΗΜΑΤΟΛΟΓΙΟ ΑΕ		369300.02	4443398.91
922			369264.84	4443384.10
923			369257.43	4443371.52
924			369255.03	4443350.84
925			369237.23	4443343.18
926			369200.02	4443343.93
927			369179.67	4443357.56
928			369166.56	4443358.87
929			369141.64	4443352.84
930			369075.93	4443379.72
931	ΑΠΟΣΠΑΣΜΑ ΟΡΘΟΦΩΤΟΧΑΡΤΗ ΤΗΣ ΚΤΗΜΑΤΟΛΟΓΙΟ ΑΕ		369052.92	4443385.05
932			369035.24	4443375.72
933			369012.23	4443376.05
934			368995.56	4443383.72
935			368984.55	4443403.72
936			368966.08	4443419.57
937			368902.11	4443441.40
938			368842.26	4443429.30
939			368773.55	4443424.50
940			368709.17	4443436.98
941	ΑΠΟΣΠΑΣΜΑ ΟΡΘΟΦΩΤΟΧΑΡΤΗ ΤΗΣ ΚΤΗΜΑΤΟΛΟΓΙΟ ΑΕ		368686.98	4443462.48
942			368636.09	4443438.46
943			368626.19	4443384.59
944			368586.82	4443376.14
945			368527.70	4443347.68
946			368497.74	4443342.05
947			368472.48	4443324.91
948			368418.12	4443317.75
949			368394.04	4443330.64
950			368401.14	4443346.59
951	ΑΠΟΣΠΑΣΜΑ ΟΡΘΟΦΩΤΟΧΑΡΤΗ ΤΗΣ ΚΤΗΜΑΤΟΛΟΓΙΟ ΑΕ		368400.71	4443364.06
952			368391.47	4443397.31
953			368365.77	4443404.94
954			368282.77	4443410.15
955			368261.58	4443416.05
956			368199.77	4443417.09
957			368170.95	4443426.47
958			368123.03	4443424.43
959			368105.15	4443477.46
960			368091.26	4443556.84
961	ΑΠΟΣΠΑΣΜΑ ΟΡΘΟΦΩΤΟΧΑΡΤΗ ΤΗΣ ΚΤΗΜΑΤΟΛΟΓΙΟ ΑΕ		368211.45	4443764.23
962			368210.36	4443840.03
963			368204.93	4443880.05
964			368192.04	4443930.49
965			368166.27	4443977.67
966			368121.09	4444023.45
967			368110.25	4444042.67
968			368104.88	4444063.25
969			368107.45	4444079.71
970			368100.57	4444112.00
971	ΑΠΟΣΠΑΣΜΑ ΟΡΘΟΦΩΤΟΧΑΡΤΗ ΤΗΣ ΚΤΗΜΑΤΟΛΟΓΙΟ ΑΕ		368086.98	4444108.02
972			368091.45	4444127.57
973			368035.32	4444196.47
974			367999.73	4444187.25

Ζώνη Α' Παραολύμπιας χώρας αρχ\κου χώρου Πιερικού Ολύμπου, ΕΦΑ Πιερίας

ΥΠΟΥΡΓΕΙΟ ΠΟΛΙΤΙΣΜΟΥ ΚΑΙ ΑΘΛΗΤΙΣΜΟΥ
ΔΙΕΥΘΥΝΣΗ ΑΝΑΣΤΗΛΩΣΗΣ ΑΡΧΑΙΩΝ ΜΝΗΜΕΙΩΝ
ΤΜΗΜΑ ΤΟΠΟΓΡΑΦΗΣΕΩΝ, ΦΩΤΟΓΡΑΜΜΕΤΡΙΑΣ & ΚΤΗΜΑΤΟΛΟΓΙΟΥ

975	ΑΠΟΣΠΑΣΜΑ ΟΡΘΟΦΩΤΟΧΑΡΤΗ ΤΗΣ ΚΤΗΜΑΤΟΛΟΓΙΟ ΑΕ		368011.16	4444221.88
976			368010.61	4444265.36
977			367991.87	4444337.77
978			367990.50	4444370.93
979			367974.36	4444417.70
980			367791.72	4444635.12
981	ΑΠΟΣΠΑΣΜΑ ΟΡΘΟΦΩΤΟΧΑΡΤΗ ΤΗΣ ΚΤΗΜΑΤΟΛΟΓΙΟ ΑΕ		367780.27	4444654.82
982			367758.33	4444678.03
983			367770.15	4444705.27
984			367739.19	4444738.86
985			367715.04	4444774.87
986			367732.22	4444779.45
987			367780.23	4444806.07
988			367781.88	4444841.58
989			367793.45	4444866.16
990			367796.55	4444916.65
991	ΑΠΟΣΠΑΣΜΑ ΟΡΘΟΦΩΤΟΧΑΡΤΗ ΤΗΣ ΚΤΗΜΑΤΟΛΟΓΙΟ ΑΕ		367794.51	4444934.57
992			367787.21	4444946.73
993			367771.07	4444942.37
994			367728.66	4444959.84
995			367720.66	4444967.27
996			367714.40	4444978.83
997			367698.13	4444992.56
998			367643.79	4444989.56
999			367630.52	4444995.85
1000			367611.95	4444986.15
1001	ΑΠΟΣΠΑΣΜΑ ΟΡΘΟΦΩΤΟΧΑΡΤΗ ΤΗΣ ΚΤΗΜΑΤΟΛΟΓΙΟ ΑΕ		367604.49	4444977.08
1002			367596.75	4444955.36
1003			367586.89	4444937.23
1004			367553.42	4444908.85
1005			367551.72	4444912.47
1006			367550.80	4444925.97
1007			367522.74	4444973.58
1008			367510.24	4444984.81
1009			367507.13	4445008.84
1010			367507.11	4445043.86
1011	ΑΠΟΣΠΑΣΜΑ ΟΡΘΟΦΩΤΟΧΑΡΤΗ ΤΗΣ ΚΤΗΜΑΤΟΛΟΓΙΟ ΑΕ		367516.40	4445100.71
1012			367530.07	4445135.08
1013			367545.77	4445155.41
1014			367562.92	4445200.37
1015			367571.18	4445230.59
1016			367575.17	4445286.10
1017			367552.57	4445305.85
1018			367530.77	4445315.52
1019			367494.72	4445328.07
1020	ΑΠΟΣΠΑΣΜΑ ΟΡΘΟΦΩΤΟΧΑΡΤΗ ΤΗΣ ΚΤΗΜΑΤΟΛΟΓΙΟ ΑΕ		367477.98	4445320.89
1021			367455.73	4445286.74
1022			367428.87	4445269.45
1023			367416.47	4445272.96
1024			367405.41	4445305.14
1025			367393.56	4445331.37
1026			367369.69	4445357.40
1027	4332/3	ΚΟΝΤΑΡΙΩΤΙΣΣΑ	367353.64	4445380.00
1028	4332/3	ΚΟΝΤΑΡΙΩΤΙΣΣΑ	367338.58	4445373.48
1029	ΑΠΟΣΠΑΣΜΑ ΟΡΘΟΦΩΤΟΧΑΡΤΗ ΤΗΣ		367323.70	4445362.70

Ζώνη Α' Παραολύμπιας χώρας αρχ\κου χώρου Πιερικού Ολύμπου, ΕΦΑ Πιερία

ΥΠΟΥΡΓΕΙΟ ΠΟΛΙΤΙΣΜΟΥ
ΚΑΙ ΑΘΛΗΤΙΣΜΟΥ
ΔΙΕΥΘΥΝΣΗ ΑΝΑΣΤΗΛΩΣΗΣ
ΑΡΧΑΙΩΝ ΜΝΗΜΕΙΩΝ
ΤΜΗΜΑ ΤΟΠΟΓΡΑΦΗΣΕΩΝ,
ΦΩΤΟΓΡΑΜΜΕΤΡΙΑΣ & ΚΤΗΜΑΤΟΛΟΓΙΟΥ

1030	ΚΤΗΜΑΤΟΛΟΓΙΟ ΑΕ		367313.30	4445363.23
1031	4332/3	ΚΟΝΤΑΡΙΩΤΙΣΣΑ	367296.87	4445373.81
1032	4332/3	ΚΟΝΤΑΡΙΩΤΙΣΣΑ	367297.87	4445386.68
1033	4332/3	ΚΟΝΤΑΡΙΩΤΙΣΣΑ	367307.58	4445434.22
1034	4332/3	ΚΟΝΤΑΡΙΩΤΙΣΣΑ	367300.73	4445469.13
1035	4332/3	ΚΟΝΤΑΡΙΩΤΙΣΣΑ	367299.86	4445503.58
1036	4332/3	ΚΟΝΤΑΡΙΩΤΙΣΣΑ	367292.90	4445517.73
1037	4332/3	ΚΟΝΤΑΡΙΩΤΙΣΣΑ	367247.03	4445566.34
1038	4332/3	ΚΟΝΤΑΡΙΩΤΙΣΣΑ	367213.30	4445557.35
1039	4332/3	ΚΟΝΤΑΡΙΩΤΙΣΣΑ	367167.56	4445545.31
1040	4332/3	ΚΟΝΤΑΡΙΩΤΙΣΣΑ	367150.51	4445545.76
1041	4332/3	ΚΟΝΤΑΡΙΩΤΙΣΣΑ	367145.55	4445552.38
1042	4332/3	ΚΟΝΤΑΡΙΩΤΙΣΣΑ	367136.12	4445553.89
1043	4332/3	ΚΟΝΤΑΡΙΩΤΙΣΣΑ	367113.97	4445540.50
1044	4332/3	ΚΟΝΤΑΡΙΩΤΙΣΣΑ	367095.37	4445520.55
1045	4332/3	ΚΟΝΤΑΡΙΩΤΙΣΣΑ	367066.69	4445506.49
1046	4332/3	ΚΟΝΤΑΡΙΩΤΙΣΣΑ	367044.68	4445489.85
1047	4332/3	ΚΟΝΤΑΡΙΩΤΙΣΣΑ	367002.42	4445462.30
1048	4332/3	ΚΟΝΤΑΡΙΩΤΙΣΣΑ	366957.29	4445444.22
1049	4332/3	ΚΟΝΤΑΡΙΩΤΙΣΣΑ	366906.57	4445427.32
1050	4332/3	ΚΟΝΤΑΡΙΩΤΙΣΣΑ	366908.95	4445441.81
1051	4332/3	ΚΟΝΤΑΡΙΩΤΙΣΣΑ	366945.93	4445497.07
1052	4332/3	ΚΟΝΤΑΡΙΩΤΙΣΣΑ	366985.78	4445548.92
1053	4332/3	ΚΟΝΤΑΡΙΩΤΙΣΣΑ	367013.63	4445591.80
1054	4332/3	ΚΟΝΤΑΡΙΩΤΙΣΣΑ	367031.57	4445608.65
1055	4332/3	ΚΟΝΤΑΡΙΩΤΙΣΣΑ	367049.36	4445646.89
1056	4332/3	ΚΟΝΤΑΡΙΩΤΙΣΣΑ	367066.94	4445694.26
1057	4332/3	ΚΟΝΤΑΡΙΩΤΙΣΣΑ	367098.18	4445718.06
1058	4332/3	ΚΟΝΤΑΡΙΩΤΙΣΣΑ	367110.10	4445721.25
1059	4332/3	ΚΟΝΤΑΡΙΩΤΙΣΣΑ	367155.35	4445720.60
1060	4332/3	ΚΟΝΤΑΡΙΩΤΙΣΣΑ	367173.85	4445713.36
1061	4332/3	ΚΟΝΤΑΡΙΩΤΙΣΣΑ	367209.46	4445691.77
1062	4332/3	ΚΟΝΤΑΡΙΩΤΙΣΣΑ	367224.56	4445677.88
1063	4332/3	ΚΟΝΤΑΡΙΩΤΙΣΣΑ	367249.98	4445671.32
1064	4332/3	ΚΟΝΤΑΡΙΩΤΙΣΣΑ	367264.97	4445676.58
1065	4332/3	ΚΟΝΤΑΡΙΩΤΙΣΣΑ	367297.39	4445676.58
1066	4332/3	ΚΟΝΤΑΡΙΩΤΙΣΣΑ	367348.01	4445666.39
1067	4332/3	ΚΟΝΤΑΡΙΩΤΙΣΣΑ	367370.74	4445666.57
1068	4332/3	ΚΟΝΤΑΡΙΩΤΙΣΣΑ	367398.32	4445661.39
1069	4332/3	ΚΟΝΤΑΡΙΩΤΙΣΣΑ	367408.10	4445663.65
1070	4332/3	ΚΟΝΤΑΡΙΩΤΙΣΣΑ	367411.86	4445678.31
1071	4332/3	ΚΟΝΤΑΡΙΩΤΙΣΣΑ	367403.96	4445686.96
1072	4332/3	ΚΟΝΤΑΡΙΩΤΙΣΣΑ	367380.26	4445695.61
1073	4332/3	ΚΟΝΤΑΡΙΩΤΙΣΣΑ	367357.86	4445716.80
1074	4332/3	ΚΟΝΤΑΡΙΩΤΙΣΣΑ	367347.48	4445720.78
1075	4332/3	ΚΟΝΤΑΡΙΩΤΙΣΣΑ	367331.10	4445722.64
1076	4332/3	ΚΟΝΤΑΡΙΩΤΙΣΣΑ	367331.10	4445722.64
1077	4332/3	ΚΟΝΤΑΡΙΩΤΙΣΣΑ	367330.80	4445726.19
1078	4332/3	ΚΟΝΤΑΡΙΩΤΙΣΣΑ	367334.38	4445727.04
1079	4332/3	ΚΟΝΤΑΡΙΩΤΙΣΣΑ	367348.42	4445725.60
1080	4332/3	ΚΟΝΤΑΡΙΩΤΙΣΣΑ	367381.91	4445718.84
1081	4332/3	ΚΟΝΤΑΡΙΩΤΙΣΣΑ	367421.35	4445719.50
1082	4332/3	ΚΟΝΤΑΡΙΩΤΙΣΣΑ	367469.43	4445714.11
1083	4332/3	ΚΟΝΤΑΡΙΩΤΙΣΣΑ	367472.67	4445717.35
1084	4332/3	ΚΟΝΤΑΡΙΩΤΙΣΣΑ	367470.56	4445731.34

Ζώνη Α' Παραολύμπιας χώρας αρχ\κου χώρου Πιερικού Ολύμπου, ΕΦΑ Πιερίας

ΥΠΟΥΡΓΕΙΟ ΠΟΛΙΤΙΣΜΟΥ
ΚΑΙ ΑΘΛΗΤΙΣΜΟΥ
ΔΙΕΥΘΥΝΣΗ ΑΝΑΣΤΗΛΩΣΗΣ
ΑΡΧΑΙΩΝ ΜΝΗΜΕΙΩΝ
ΤΜΗΜΑ ΤΟΠΟΓΡΑΦΗΣΕΩΝ,
ΦΩΤΟΓΡΑΜΜΕΤΡΙΑΣ & ΚΤΗΜΑΤΟΛΟΓΙΟΥ


1085	4332/3	ΚΟΝΤΑΡΙΩΤΙΣΣΑ	367458.91	4445741.70
1086	4332/3	ΚΟΝΤΑΡΙΩΤΙΣΣΑ	367431.71	4445758.69
1087	4332/3	ΚΟΝΤΑΡΙΩΤΙΣΣΑ	367427.35	4445763.94
1088	4332/3	ΚΟΝΤΑΡΙΩΤΙΣΣΑ	367433.83	4445767.48
1089	4332/3	ΚΟΝΤΑΡΙΩΤΙΣΣΑ	367443.72	4445766.46
1090	4332/3	ΚΟΝΤΑΡΙΩΤΙΣΣΑ	367502.30	4445744.76
1091	4332/3	ΚΟΝΤΑΡΙΩΤΙΣΣΑ	367525.94	4445723.47
1092	4332/3	ΚΟΝΤΑΡΙΩΤΙΣΣΑ	367560.60	4445724.60
1093	4332/3	ΚΟΝΤΑΡΙΩΤΙΣΣΑ	367620.10	4445702.28
1094	4332/3	ΚΟΝΤΑΡΙΩΤΙΣΣΑ	367664.72	4445682.00
1095	4332/3	ΚΟΝΤΑΡΙΩΤΙΣΣΑ	367700.83	4445684.44
1096	4332/3	ΚΟΝΤΑΡΙΩΤΙΣΣΑ	367780.22	4445696.39
1097	4332/3	ΚΟΝΤΑΡΙΩΤΙΣΣΑ	367859.99	4445712.28
1098	4332/3	ΚΟΝΤΑΡΙΩΤΙΣΣΑ	367906.43	4445735.65
1099	4332/3	ΚΟΝΤΑΡΙΩΤΙΣΣΑ	367970.45	4445780.91
1100	4332/3	ΚΟΝΤΑΡΙΩΤΙΣΣΑ	367999.46	4445795.88
1101	4332/3	ΚΟΝΤΑΡΙΩΤΙΣΣΑ	368060.99	4445838.24
1102	4332/3	ΚΟΝΤΑΡΙΩΤΙΣΣΑ	368157.18	4445888.90
1103	4332/3	ΚΟΝΤΑΡΙΩΤΙΣΣΑ	368207.66	4445933.35
1104	4332/3	ΚΟΝΤΑΡΙΩΤΙΣΣΑ	368294.26	4446011.89
817	4332/3	ΚΟΝΤΑΡΙΩΤΙΣΣΑ	368403.85	4446123.40

ΥΠΟΥΡΓΕΙΟ ΠΟΛΙΤΙΣΜΟΥ
ΚΑΙ ΑΘΛΗΤΙΣΜΟΥ
ΔΙΕΥΘΥΝΣΗ ΑΝΑΣΤΗΛΩΣΗΣ
ΑΡΧΑΙΩΝ ΜΝΗΜΕΙΩΝ
ΤΜΗΜΑ ΤΟΠΟΓΡΑΦΗΣΕΩΝ,
ΦΩΤΟΓΡΑΜΜΕΤΡΙΑΣ & ΚΤΗΜΑΤΟΛΟΓΙΟΥ

Ζώνη Α' Παραολύμπιας χώρας αρχ\κου χώρου Πιερικού Ολύμπου, ΕΦΑ Πιερίας

ΕΘΝΙΚΟ ΤΥΠΟΓΡΑΦΕΙΟ

Για τεχνικούς λόγους στο σχεδιάγραμμα, από το ηλεκτρονικό αρχείο, έγινε σμίκρυνση κατά ποσοστό 36%

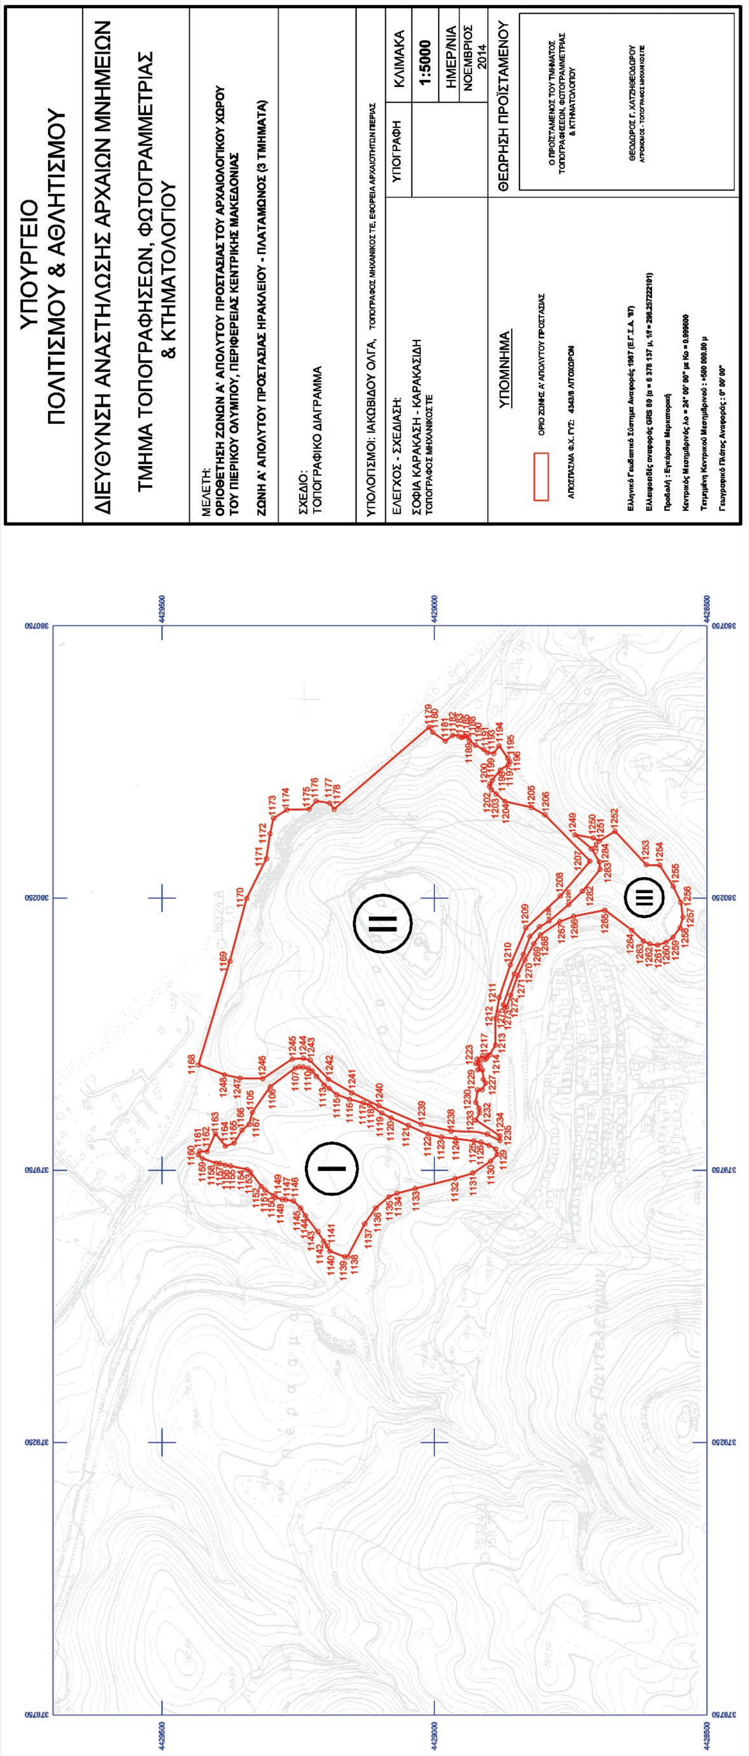

ΟΡΙΟΘΕΤΗΣΗ ΖΩΝΗΣ Α (ΤΜΗΜΑ Ι) ΗΡΑΚΛΕΙΟΥ - ΠΛΑΤΑΜΩΝΑ ΣΤΟΝ ΑΡΧ/ΚΟ ΧΩΡΟ ΤΟΥ ΠΙΕΡΙΚΟΥ ΟΛΥΜΠΟΥ, ΠΕΡΙΦΕΡΕΙΑΣ ΚΕΝΤΡΙΚΗΣ ΜΑΚΕΔΟΝΙΑΣ

ΕΦΟΡΕΙΑ ΑΡΧΑΙΟΤΗΤΩΝ ΠΙΕΡΙΑΣ

ΠΙΝΑΚΑΣ ΣΥΝΤΕΤΑΓΜΕΝΩΝ

ΣΗΜΕΙΟ	ΔΙΑΓΡΑΜΜΑ 1:5000	Φ.Χ. 1:50000	ΣΥΝ/ΝΗ Χ [ΕΓΣΑ '87]	ΣΥΝ/ΝΗ Υ [ΕΓΣΑ '87]
1105	4343/8	ΛΙΤΟΧΩΡΟΝ	379856.51	4429333.81
1106	4343/8	ΛΙΤΟΧΩΡΟΝ	379903.56	4429301.06
1107	4343/8	ΛΙΤΟΧΩΡΟΝ	379937.57	4429255.43
1108	4343/8	ΛΙΤΟΧΩΡΟΝ	379939.56	4429248.04
1109	4343/8	ΛΙΤΟΧΩΡΟΝ	379939.51	4429240.83
1110	4343/8	ΛΙΤΟΧΩΡΟΝ	379937.23	4429231.55
1111	4343/8	ΛΙΤΟΧΩΡΟΝ	379932.29	4429224.17
1112	4343/8	ΛΙΤΟΧΩΡΟΝ	379922.33	4429216.25
1113	4343/8	ΛΙΤΟΧΩΡΟΝ	379906.54	4429202.18
1114	4343/8	ΛΙΤΟΧΩΡΟΝ	379899.92	4429192.77
1115	4343/8	ΛΙΤΟΧΩΡΟΝ	379888.84	4429179.38
1116	4343/8	ΛΙΤΟΧΩΡΟΝ	379880.11	4429155.45
1117	4343/8	ΛΙΤΟΧΩΡΟΝ	379873.75	4429130.42
1118	4343/8	ΛΙΤΟΧΩΡΟΝ	379869.84	4429119.25
1119	4343/8	ΛΙΤΟΧΩΡΟΝ	379855.04	4429096.61
1120	4343/8	ΛΙΤΟΧΩΡΟΝ	379846.07	4429079.41
1121	4343/8	ΛΙΤΟΧΩΡΟΝ	379832.30	4429047.71
1122	4343/8	ΛΙΤΟΧΩΡΟΝ	379816.30	4429011.24
1123	4343/8	ΛΙΤΟΧΩΡΟΝ	379811.15	4428987.18
1124	4343/8	ΛΙΤΟΧΩΡΟΝ	379808.41	4428961.48
1125	4343/8	ΛΙΤΟΧΩΡΟΝ	379804.19	4428927.58
1126	4343/8	ΛΙΤΟΧΩΡΟΝ	379801.42	4428914.68
1127	4343/8	ΛΙΤΟΧΩΡΟΝ	379795.77	4428899.91
1128	4343/8	ΛΙΤΟΧΩΡΟΝ	379789.23	4428887.72
1129	4343/8	ΛΙΤΟΧΩΡΟΝ	379779.25	4428884.89
1130	4343/8	ΛΙΤΟΧΩΡΟΝ	379766.77	4428897.14
1131	4343/8	ΛΙΤΟΧΩΡΟΝ	379745.09	4428929.85
1132	4343/8	ΛΙΤΟΧΩΡΟΝ	379734.99	4428962.13
1133	4343/8	ΛΙΤΟΧΩΡΟΝ	379716.69	4429035.49
1134	4343/8	ΛΙΤΟΧΩΡΟΝ	379708.09	4429068.56
1135	4343/8	ΛΙΤΟΧΩΡΟΝ	379701.37	4429083.57
1136	4343/8	ΛΙΤΟΧΩΡΟΝ	379680.91	4429107.46
1137	4343/8	ΛΙΤΟΧΩΡΟΝ	379651.75	4429127.74
1138	4343/8	ΛΙΤΟΧΩΡΟΝ	379590.92	4429159.34
1139	4343/8	ΛΙΤΟΧΩΡΟΝ	379591.41	4429164.68
1140	4343/8	ΛΙΤΟΧΩΡΟΝ	379601.88	4429191.91
1141	4343/8	ΛΙΤΟΧΩΡΟΝ	379611.01	4429196.15
1142	4343/8	ΛΙΤΟΧΩΡΟΝ	379619.80	4429203.00
1143	4343/8	ΛΙΤΟΧΩΡΟΝ	379637.55	4429213.84
1144	4343/8	ΛΙΤΟΧΩΡΟΝ	379667.04	4429236.82
1145	4343/8	ΛΙΤΟΧΩΡΟΝ	379680.59	4429245.31
1146	4343/8	ΛΙΤΟΧΩΡΟΝ	379693.86	4429258.58
1147	4343/8	ΛΙΤΟΧΩΡΟΝ	379696.03	4429272.77
1148	4343/8	ΛΙΤΟΧΩΡΟΝ	379696.55	4429278.92
1149	4343/8	ΛΙΤΟΧΩΡΟΝ	379700.54	4429291.07
1150	4343/8	ΛΙΤΟΧΩΡΟΝ	379703.83	4429295.00
1151	4343/8	ΛΙΤΟΧΩΡΟΝ	379713.88	4429310.73
1152	4343/8	ΛΙΤΟΧΩΡΟΝ	379720.26	4429317.28
1153	4343/8	ΛΙΤΟΧΩΡΟΝ	379747.56	4429337.57

Ζώνη Α' Πλαταμώνα, αρχ/κού χώρου Πιερικού Ολύμπου, ΕΦΑ Πιερίας

ΥΠΟΥΡΓΕΙΟ ΠΟΛΙΤΙΣΜΟΥ ΚΑΙ ΑΘΛΗΤΙΣΜΟΥ
ΔΙΕΥΘΥΝΣΗ ΑΝΑΣΤΗΛΩΣΗΣ ΑΡΧΑΙΩΝ ΜΝΗΜΕΙΩΝ
ΤΜΗΜΑ ΤΟΠΟΓΡΑΦΗΣΕΩΝ, ΦΩΤΟΓΡΑΜΜΕΤΡΙΑΣ & ΚΤΗΜΑΤΟΛΟΓΙΟΥ

1154	4343/8	ΛΙΤΟΧΩΡΟΝ	379751.71	4429344.02
1155	4343/8	ΛΙΤΟΧΩΡΟΝ	379758.01	4429373.97
1156	4343/8	ΛΙΤΟΧΩΡΟΝ	379759.45	4429383.83
1157	4343/8	ΛΙΤΟΧΩΡΟΝ	379762.33	4429393.34
1158	4343/8	ΛΙΤΟΧΩΡΟΝ	379762.87	4429400.54
1159	4343/8	ΛΙΤΟΧΩΡΟΝ	379771.95	4429425.62
1160	4343/8	ΛΙΤΟΧΩΡΟΝ	379778.70	4429433.09
1161	4343/8	ΛΙΤΟΧΩΡΟΝ	379785.35	4429430.16
1162	4343/8	ΛΙΤΟΧΩΡΟΝ	379784.54	4429416.99
1163	4343/8	ΛΙΤΟΧΩΡΟΝ	379817.49	4429401.58
1164	4343/8	ΛΙΤΟΧΩΡΟΝ	379794.23	4429383.50
1165	4343/8	ΛΙΤΟΧΩΡΟΝ	379800.04	4429367.19
1166	4343/8	ΛΙΤΟΧΩΡΟΝ	379823.43	4429353.15
1167	4343/8	ΛΙΤΟΧΩΡΟΝ	379834.31	4429339.68
1105	4343/8	ΛΙΤΟΧΩΡΟΝ	379856.51	4429333.81

ΥΠΟΥΡΓΕΙΟ ΠΟΛΙΤΙΣΜΟΥ
ΚΑΙ ΑΘΛΗΤΙΣΜΟΥ
ΔΙΕΥΘΥΝΣΗ ΑΝΑΣΤΗΛΩΣΗΣ
ΑΡΧΑΙΩΝ ΜΝΗΜΕΙΩΝ
ΤΜΗΜΑ ΤΟΠΟΓΡΑΦΗΣΕΩΝ,
ΦΩΤΟΓΡΑΜΜΕΤΡΙΑΣ & ΚΤΗΜΑΤΟΛΟΓΙΟΥ

Ζώνη Α' Πλαταμώνα, αρχ/κού χώρου Πιερικού Ολύμπου, ΕΦΑ Πιερίας

ΟΡΙΟΘΕΤΗΣΗ ΖΩΝΗΣ Α (ΤΜΗΜΑ II) ΗΡΑΚΛΕΙΟΥ - ΠΛΑΤΑΜΩΝΑ ΣΤΟΝ ΑΡΧ/ΚΟ ΧΩΡΟ ΤΟΥ ΠΙΕΡΙΚΟΥ ΟΛΥΜΠΟΥ, ΠΕΡΙΦΕΡΕΙΑΣ ΚΕΝΤΡΙΚΗΣ ΜΑΚΕΔΟΝΙΑΣ

ΕΦΟΡΕΙΑ ΑΡΧΑΙΟΤΗΤΩΝ ΠΙΕΡΙΑΣ

ΠΙΝΑΚΑΣ ΣΥΝΤΕΤΑΓΜΕΝΩΝ

ΣΗΜΕΙΟ	ΔΙΑΓΡΑΜΜΑ 1:5000	Φ.Χ. 1:50000	ΣΥΝ/ΝΗ Χ [ΕΓΣΑ '87]	ΣΥΝ/ΝΗ Υ [ΕΓΣΑ '87]
1168	4343/8	ΛΙΤΟΧΩΡΟΝ	379943.64	4429433.01
1169	4343/8	ΛΙΤΟΧΩΡΟΝ	380133.47	4429375.02
1170	4343/8	ΛΙΤΟΧΩΡΟΝ	380248.97	4429344.08
1171	4343/8	ΛΙΤΟΧΩΡΟΝ	380321.96	4429308.11
1172	4343/8	ΛΙΤΟΧΩΡΟΝ	380367.84	4429301.40
1173	4343/8	ΛΙΤΟΧΩΡΟΝ	380396.42	4429294.85
1174	4343/8	ΛΙΤΟΧΩΡΟΝ	380411.54	4429270.92
1175	4343/8	ΛΙΤΟΧΩΡΟΝ	380412.75	4429229.87
1176	4343/8	ΛΙΤΟΧΩΡΟΝ	380427.92	4429217.18
1177	4343/8	ΛΙΤΟΧΩΡΟΝ	380423.98	4429192.21
1178	4343/8	ΛΙΤΟΧΩΡΟΝ	380412.55	4429183.95
1179	4343/8	ΛΙΤΟΧΩΡΟΝ	380563.27	4429009.87
1180	4343/8	ΛΙΤΟΧΩΡΟΝ	380554.28	4429003.35
1181	4343/8	ΛΙΤΟΧΩΡΟΝ	380537.79	4428979.91
1182	4343/8	ΛΙΤΟΧΩΡΟΝ	380548.43	4428966.72
1183	4343/8	ΛΙΤΟΧΩΡΟΝ	380547.29	4428955.81
1184	4343/8	ΛΙΤΟΧΩΡΟΝ	380544.73	4428950.55
1185	4343/8	ΛΙΤΟΧΩΡΟΝ	380545.13	4428947.40
1186	4343/8	ΛΙΤΟΧΩΡΟΝ	380546.89	4428944.54
1187	4343/8	ΛΙΤΟΧΩΡΟΝ	380546.96	4428941.61
1188	4343/8	ΛΙΤΟΧΩΡΟΝ	380544.49	4428937.74
1189	4343/8	ΛΙΤΟΧΩΡΟΝ	380538.72	4428935.96
1190	4343/8	ΛΙΤΟΧΩΡΟΝ	380530.44	4428924.93
1191	4343/8	ΛΙΤΟΧΩΡΟΝ	380522.57	4428909.47
1192	4343/8	ΛΙΤΟΧΩΡΟΝ	380516.64	4428902.50
1193	4343/8	ΛΙΤΟΧΩΡΟΝ	380515.00	4428891.33
1194	4343/8	ΛΙΤΟΧΩΡΟΝ	380528.91	4428881.34
1195	4343/8	ΛΙΤΟΧΩΡΟΝ	380506.72	4428865.78
1196	4343/8	ΛΙΤΟΧΩΡΟΝ	380500.05	4428862.21
1197	4343/8	ΛΙΤΟΧΩΡΟΝ	380495.19	4428864.02
1198	4343/8	ΛΙΤΟΧΩΡΟΝ	380484.97	4428879.17
1199	4343/8	ΛΙΤΟΧΩΡΟΝ	380465.46	4428894.03
1200	4343/8	ΛΙΤΟΧΩΡΟΝ	380459.09	4428897.88
1201	4343/8	ΛΙΤΟΧΩΡΟΝ	380454.29	4428898.93
1202	4343/8	ΛΙΤΟΧΩΡΟΝ	380448.63	4428895.26
1203	4343/8	ΛΙΤΟΧΩΡΟΝ	380440.68	4428887.16
1204	4343/8	ΛΙΤΟΧΩΡΟΝ	380426.93	4428870.56
1205	4343/8	ΛΙΤΟΧΩΡΟΝ	380416.02	4428822.46
1206	4343/8	ΛΙΤΟΧΩΡΟΝ	380402.64	4428797.33
1207	4343/8	ΛΙΤΟΧΩΡΟΝ	380317.50	4428714.85
1208	4343/8	ΛΙΤΟΧΩΡΟΝ	380253.62	4428769.16
1209	4343/8	ΛΙΤΟΧΩΡΟΝ	380195.55	4428832.14
1210	4343/8	ΛΙΤΟΧΩΡΟΝ	380127.24	4428860.96
1211	4343/8	ΛΙΤΟΧΩΡΟΝ	380067.29	4428881.43
1212	4343/8	ΛΙΤΟΧΩΡΟΝ	380029.24	4428887.96
1213	4343/8	ΛΙΤΟΧΩΡΟΝ	379979.93	4428887.99
1214	4343/8	ΛΙΤΟΧΩΡΟΝ	379962.07	4428898.47
1215	4343/8	ΛΙΤΟΧΩΡΟΝ	379961.40	4428903.69
1216	4343/8	ΛΙΤΟΧΩΡΟΝ	379955.52	4428904.18

Ζώνη Α' Πλαταμώνα, αρχ/κού χώρου Πιερικού Ολύμπου, ΕΦΑ Πιερίας

ΥΠΟΥΡΓΕΙΟ ΠΟΛΙΤΙΣΜΟΥ
ΚΑΙ ΑΘΛΗΤΙΣΜΟΥ
ΔΙΕΥΘΥΝΣΗ ΑΝΑΣΤΗΛΩΣΗΣ
ΑΡΧΑΙΩΝ ΜΝΗΜΕΙΩΝ
ΤΜΗΜΑ ΤΟΠΟΓΡΑΦΗΣΕΩΝ,
ΦΩΤ...ΑΜΜΕΤΡΙΑΣ & ΚΤΗΜΑΤΟΛΟΓΙΟΥ

1217	4343/8	ΛΙΤΟΧΩΡΟΝ	379953.05	4428907.51
1218	4343/8	ΛΙΤΟΧΩΡΟΝ	379960.09	4428911.59
1219	4343/8	ΛΙΤΟΧΩΡΟΝ	379954.01	4428921.84
1220	4343/8	ΛΙΤΟΧΩΡΟΝ	379952.43	4428918.07
1221	4343/8	ΛΙΤΟΧΩΡΟΝ	379947.26	4428917.04
1222	4343/8	ΛΙΤΟΧΩΡΟΝ	379945.85	4428924.09
1223	4343/8	ΛΙΤΟΧΩΡΟΝ	379940.98	4428916.17
1224	4343/8	ΛΙΤΟΧΩΡΟΝ	379934.54	4428920.52
1225	4343/8	ΛΙΤΟΧΩΡΟΝ	379934.23	4428912.04
1226	4343/8	ΛΙΤΟΧΩΡΟΝ	379916.73	4428910.24
1227	4343/8	ΛΙΤΟΧΩΡΟΝ	379910.20	4428905.86
1228	4343/8	ΛΙΤΟΧΩΡΟΝ	379897.90	4428912.45
1229	4343/8	ΛΙΤΟΧΩΡΟΝ	379897.65	4428921.11
1230	4343/8	ΛΙΤΟΧΩΡΟΝ	379874.79	4428924.11
1231	4343/8	ΛΙΤΟΧΩΡΟΝ	379863.91	4428918.47
1232	4343/8	ΛΙΤΟΧΩΡΟΝ	379855.78	4428917.27
1233	4343/8	ΛΙΤΟΧΩΡΟΝ	379842.14	4428924.45
1234	4343/8	ΛΙΤΟΧΩΡΟΝ	379813.05	4428880.46
1235	4343/8	ΛΙΤΟΧΩΡΟΝ	379804.56	4428880.08
1236	4343/8	ΛΙΤΟΧΩΡΟΝ	379816.53	4428902.82
1237	4343/8	ΛΙΤΟΧΩΡΟΝ	379820.66	4428921.96
1238	4343/8	ΛΙΤΟΧΩΡΟΝ	379821.87	4428969.65
1239	4343/8	ΛΙΤΟΧΩΡΟΝ	379834.54	4429024.22
1240	4343/8	ΛΙΤΟΧΩΡΟΝ	379868.19	4429101.86
1241	4343/8	ΛΙΤΟΧΩΡΟΝ	379892.51	4429151.97
1242	4343/8	ΛΙΤΟΧΩΡΟΝ	379917.41	4429194.64
1243	4343/8	ΛΙΤΟΧΩΡΟΝ	379952.14	4429227.88
1244	4343/8	ΛΙΤΟΧΩΡΟΝ	379955.48	4429240.21
1245	4343/8	ΛΙΤΟΧΩΡΟΝ	379954.11	4429260.63
1246	4343/8	ΛΙΤΟΧΩΡΟΝ	379918.31	4429314.88
1247	4343/8	ΛΙΤΟΧΩΡΟΝ	379919.39	4429356.47
1248	4343/8	ΛΙΤΟΧΩΡΟΝ	379925.30	4429384.87
1168	4343/8	ΛΙΤΟΧΩΡΟΝ	379943.64	4429433.01

ΥΠΟΥΡΓΕΙΟ ΠΟΛΙΤΙΣΜΟΥ
ΚΑΙ ΑΘΛΗΤΙΣΜΟΥ
ΔΙΕΥΘΥΝΣΗ ΑΝΑΣΤΗΛΩΣΗΣ
ΑΡΧΑΙΩΝ ΜΝΗΜΕΙΩΝ
ΤΜΗΜΑ ΤΟΠΟΓΡΑΦΗΣΕΩΝ,
ΦΩΤΟΓΡΑΜΜΕΤΡΙΑΣ & ΚΤΗΜΑΤΟΛΟΓΙΟΥ

Ζώνη Α' Πλαταμώνα, αρχ/κού χώρου Πιερικού Ολύμπου, ΕΦΑ Πιερίας

ΟΡΙΟΘΕΤΗΣΗ ΖΩΝΗΣ Α (ΤΜΗΜΑ III) ΗΡΑΚΛΕΙΟΥ - ΠΛΑΤΑΜΩΝΑ ΣΤΟΝ ΑΡΧ/ΚΟ ΧΩΡΟ ΤΟΥ ΠΙΕΡΙΚΟΥ ΟΛΥΜΠΟΥ, ΠΕΡΙΦΕΡΕΙΑΣ ΚΕΝΤΡΙΚΗΣ ΜΑΚΕΔΟΝΙΑΣ

ΕΦΟΡΕΙΑ ΑΡΧΑΙΟΤΗΤΩΝ ΠΙΕΡΙΑΣ

ΠΙΝΑΚΑΣ ΣΥΝΤΕΤΑΓΜΕΝΩΝ

ΣΗΜΕΙΟ	ΔΙΑΓΡΑΜΜΑ 1:5000	Φ.Χ. 1:50000	ΣΥΝ/ΝΗ Χ [ΕΓΣΑ '87]	ΣΥΝ/ΝΗ Υ [ΕΓΣΑ '87]
1249	4343/8	ΛΙΤΟΧΩΡΟΝ	380365.82	4428742.65
1250	4343/8	ΛΙΤΟΧΩΡΟΝ	380360.08	4428708.86
1251	4343/8	ΛΙΤΟΧΩΡΟΝ	380354.53	4428697.81
1252	4343/8	ΛΙΤΟΧΩΡΟΝ	380372.33	4428668.76
1253	4343/8	ΛΙΤΟΧΩΡΟΝ	380310.99	4428611.59
1254	4343/8	ΛΙΤΟΧΩΡΟΝ	380310.05	4428586.94
1255	4343/8	ΛΙΤΟΧΩΡΟΝ	380271.08	4428562.22
1256	4343/8	ΛΙΤΟΧΩΡΟΝ	380241.75	4428548.37
1257	4343/8	ΛΙΤΟΧΩΡΟΝ	380214.40	4428544.43
1258	4343/8	ΛΙΤΟΧΩΡΟΝ	380195.15	4428549.65
1259	4343/8	ΛΙΤΟΧΩΡΟΝ	380177.49	4428562.81
1260	4343/8	ΛΙΤΟΧΩΡΟΝ	380168.64	4428575.35
1261	4343/8	ΛΙΤΟΧΩΡΟΝ	380163.48	4428590.66
1262	4343/8	ΛΙΤΟΧΩΡΟΝ	380165.51	4428605.05
1263	4343/8	ΛΙΤΟΧΩΡΟΝ	380170.88	4428616.88
1264	4343/8	ΛΙΤΟΧΩΡΟΝ	380190.44	4428637.97
1265	4343/8	ΛΙΤΟΧΩΡΟΝ	380227.43	4428687.55
1266	4343/8	ΛΙΤΟΧΩΡΟΝ	380216.27	4428744.91
1267	4343/8	ΛΙΤΟΧΩΡΟΝ	380206.61	4428770.28
1268	4343/8	ΛΙΤΟΧΩΡΟΝ	380181.92	4428805.98
1269	4343/8	ΛΙΤΟΧΩΡΟΝ	380165.79	4428817.64
1270	4343/8	ΛΙΤΟΧΩΡΟΝ	380136.10	4428834.19
1271	4343/8	ΛΙΤΟΧΩΡΟΝ	380107.23	4428847.46
1272	4343/8	ΛΙΤΟΧΩΡΟΝ	380071.51	4428859.98
1273	4343/8	ΛΙΤΟΧΩΡΟΝ	380049.52	4428867.57
1274	4343/8	ΛΙΤΟΧΩΡΟΝ	380048.83	4428871.30
1275	4343/8	ΛΙΤΟΧΩΡΟΝ	380054.05	4428873.87
1276	4343/8	ΛΙΤΟΧΩΡΟΝ	380110.41	4428853.56
1277	4343/8	ΛΙΤΟΧΩΡΟΝ	380146.54	4428837.21
1278	4343/8	ΛΙΤΟΧΩΡΟΝ	380179.51	4428824.72
1279	4343/8	ΛΙΤΟΧΩΡΟΝ	380197.14	4428807.43
1280	4343/8	ΛΙΤΟΧΩΡΟΝ	380207.72	4428789.67
1281	4343/8	ΛΙΤΟΧΩΡΟΝ	380238.24	4428753.59
1282	4343/8	ΛΙΤΟΧΩΡΟΝ	380262.44	4428728.64
1283	4343/8	ΛΙΤΟΧΩΡΟΝ	380302.46	4428696.36
1284	4343/8	ΛΙΤΟΧΩΡΟΝ	380315.88	4428697.63
1285	4343/8	ΛΙΤΟΧΩΡΟΝ	380340.24	4428712.30
1249	4343/8	ΛΙΤΟΧΩΡΟΝ	380365.82	4428742.65

ΥΠΟΥΡΓΕΙΟ ΠΟΛΙΤΙΣΜΟΥ
ΚΑΙ ΑΘΛΗΤΙΣΜΟΥ
ΔΙΕΥΘΥΝΣΗ ΑΝΑΣΤΗΛΩΣΗΣ
ΑΡΧΑΙΩΝ ΜΝΗΜΕΙΩΝ
ΤΜΗΜΑ ΤΟΠΟΓΡΑΦΗΣΕΩΝ,
ΦΩΤΟΓΡΑΜΜΕΤΡΙΑΣ & ΚΤΗΜΑΤΟΛΟΓΙΟΥ

Ζώνη Α' Πλαταμώνα, αρχ/κού χώρου Πιερικού Ολύμπου, ΕΦΑ Πιερίας



ΑΠΟ ΤΟ ΕΘΝΙΚΟ ΤΥΠΟΓΡΑΦΕΙΟ
ΚΑΠΟΔΙΣΤΡΙΟΥ 34 * ΑΘΗΝΑ 104 32 * ΤΗΛ. 210 52 79 000 * FAX 210 52 21 004